


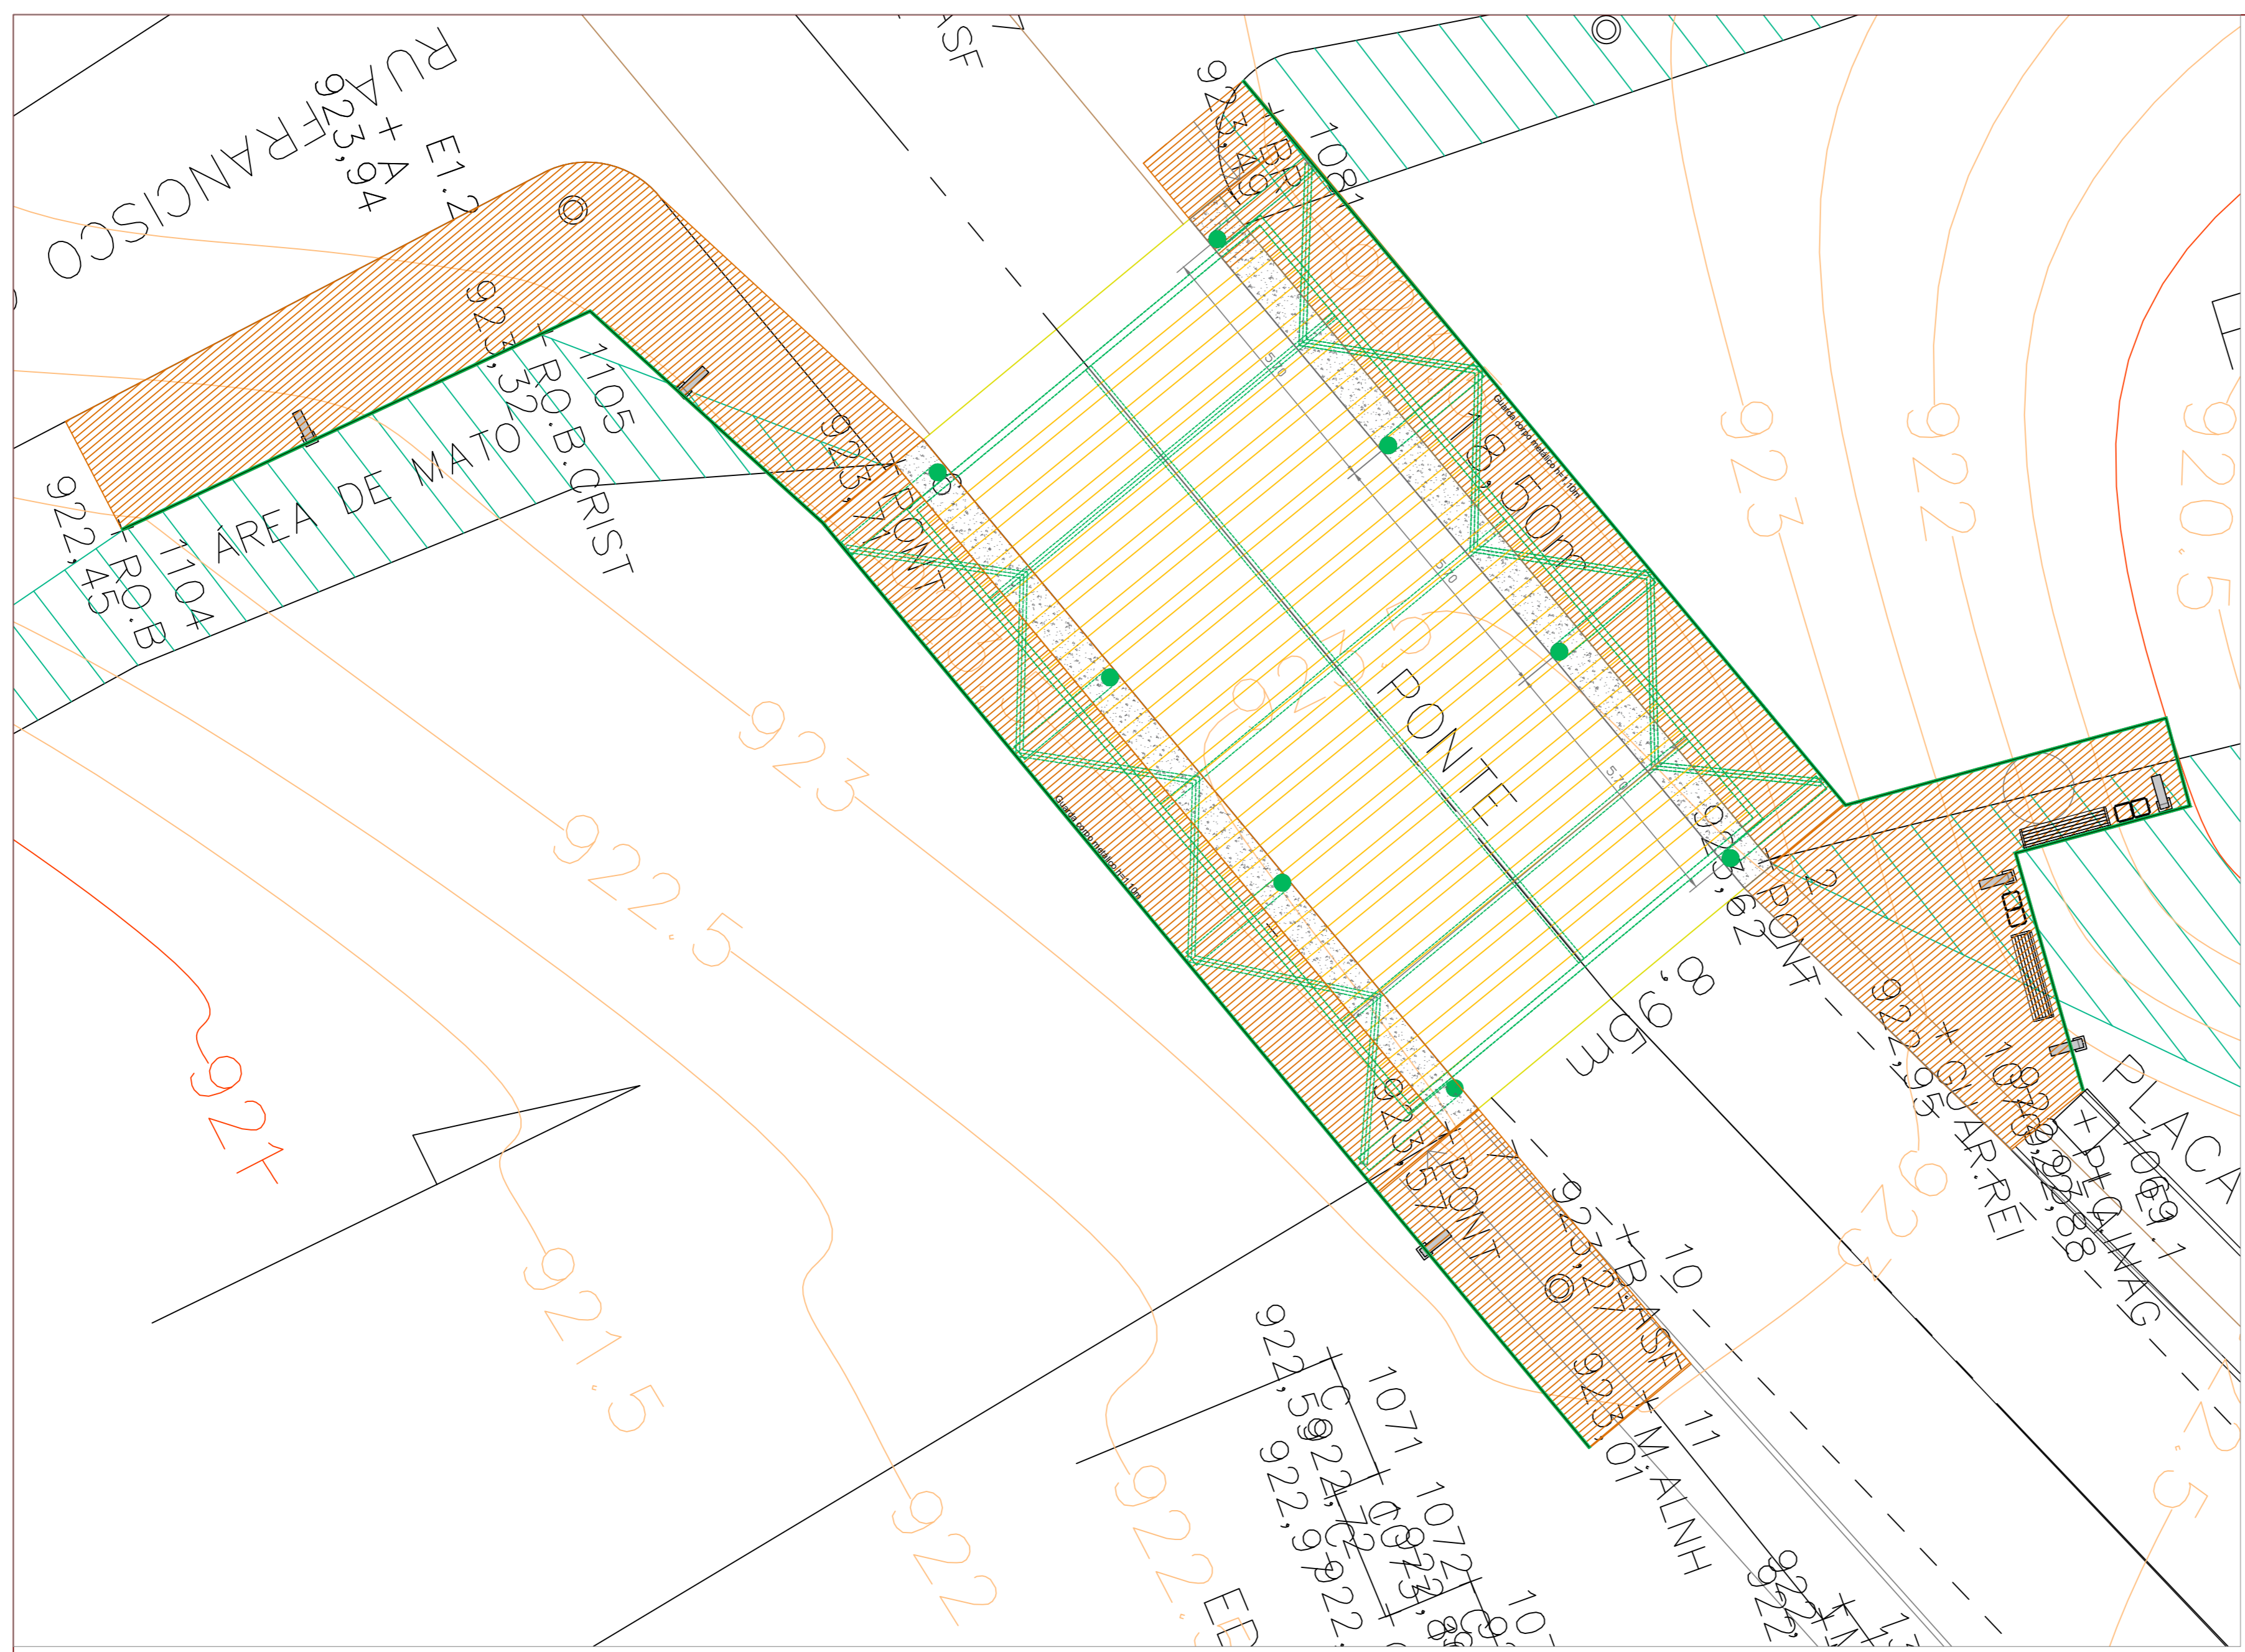

- PISO TÁCTIL DIRECIONAL LADRILHO DE CONCRETO AMARELO 32X32CM
- PISO TÁCTIL ALERTA LADRILHO DE CONCRETO AMARELO 32X32CM
- ÁREA NÃO INCLUIDA NA PROPOSTA
- PISO LADRILHO DE CONCRETO 32X32CM
- DECK MADEIRA DE LEI SOBRE ESTRUTURA METÁLICA
- REVESTIMENTO DE PEDRA BASALTO
- LEITO DO RIO
- PISO GRAMA
- GRAMA EM PLACAS
- CICLOVIA EM CONCRETO COM PINTURA VERMELHA
- ARVORES EXISTENTES
- ARVORES A SEREM PLANTADAS
- POSTE MODELO NERVO - METAL E MADEIRA - COM LUMINÁRIA LED 100W
- PISO TÁCTIL ALERTA 20CM + LAMINADO ELASTOPLÁSTICO 70X70CM
- PARACICLO COM 7 SUPORTES DIÂMETRO 3", CONFORME PRANCHA DE DETALHES
- ESTAR CONTEMPLAÇÃO - conforme prancha de detalhes
- PONTO DE ONIBUS - conforme prancha de detalhes
- PONTO DE TAXI - conforme prancha de detalhes
- PASSAGEM ELEVADA PARA PEDESTRES EM CONCRETO
- FAIXA DE PEDESTRES - PINTURA REFLETIVA
- MÓDULO BANCO COM LIXEIRAS - COMUM E RECICLÁVEL
- MÓDULO BANCO COM LIXEIRAS - COMUM E RECICLÁVEL E CACHÉPO COM PLANTA ARBUSTIVA

Av. Coronel Marcos Konder, 805, sala 1008
 Centro Empresarial Marcos Konder - Centro
 CEP: 88301-303 - Itajaí - Santa Catarina
 47 3248-9851 / 33489469 / 33488503
 www.logosassessoria.com.br

PROPRIETÁRIO: PREFEITURA MUNICIPAL DE URUBICI GOVERNO DO ESTADO DE SANTA CATARINA		ARQ E URB FOLHA Nº:
PROJETO: REQUALIFICAÇÃO URBANA DA ÁREA CENTRAL DE URUBICI/SC <small>AV. ADOLFO KONDER + RUA POLICARDO DE SOUZA COSTA + RUA OSÓRIO ANDRADE + RUA PREFEITO NATAL ZILLI - BARRIO CENTRO - URUBICI/SC</small>		12/20
ESCALA: 1:200	RESPONSAVEL TÉCNICO: ARQ. ANA MARIA MOTER <small>CRP: 43555-9 FONE: 47 98805594 ANAMOTER@GMAIL.COM.BR</small>	ARQUIVO: PU_URUBICI_10.DWG
DATA INICIAL: 04/2021	REF:	
ULTIMA REVISÃO: 04/2021	DESENHO: ANAMOTER	PROJETO URBANÍSTICO - LUMINOTÉCNICO - PAISAGÍSTICO - TRECHO 11









ASSESSORIA, GESTÃO
E PROJETOS

Av. Coronel Marcos Konder, 805, sala 1008
Centro Empresarial Marcos Konder – Centro
CEP 88301-303 – Itajaí – Santa Catarina

47 3248-9851/ 33489469/33488503
www.logosassessoria.com.br

PROPRIETÁRIO PREFEITURA MUNICIPAL DE URUBICI GOVERNO DO ESTADO DE SANTA CATARINA		URBANISTICO
PROJETO: REQUALIFICAÇÃO URBANA DA ÁREA CENTRAL DE URUBICI/SC <small>AV. ADOLFO KONDER + RUA POLICARPO DE SOUZA COSTA + RUA CESÁRIO AMARANTE + RUA PREFEITO NATAL ZILLI - BAIRRO CENTRO - URUBICI/SC</small>		FOLHA No 13/20
ESCALA 1:100	RESPONSÁVEL TÉCNICO ARQ. ANA MARIA MOTER <small>CAU: 439185-9 FONE: 47 98865594 ANAMOTER@TERRA.COM.BR</small>	ARQUIVO: PU_URUBICI_10.DWG
DATA INICIAL out-2021	REF	
ÚLTIMA REVISÃO out-2021	DESENHO ANAMOTER	PROJETO URBANÍSTICO - LUMINOTÉCNICO - PAISAGÍSTICO - PONTE COBERTA

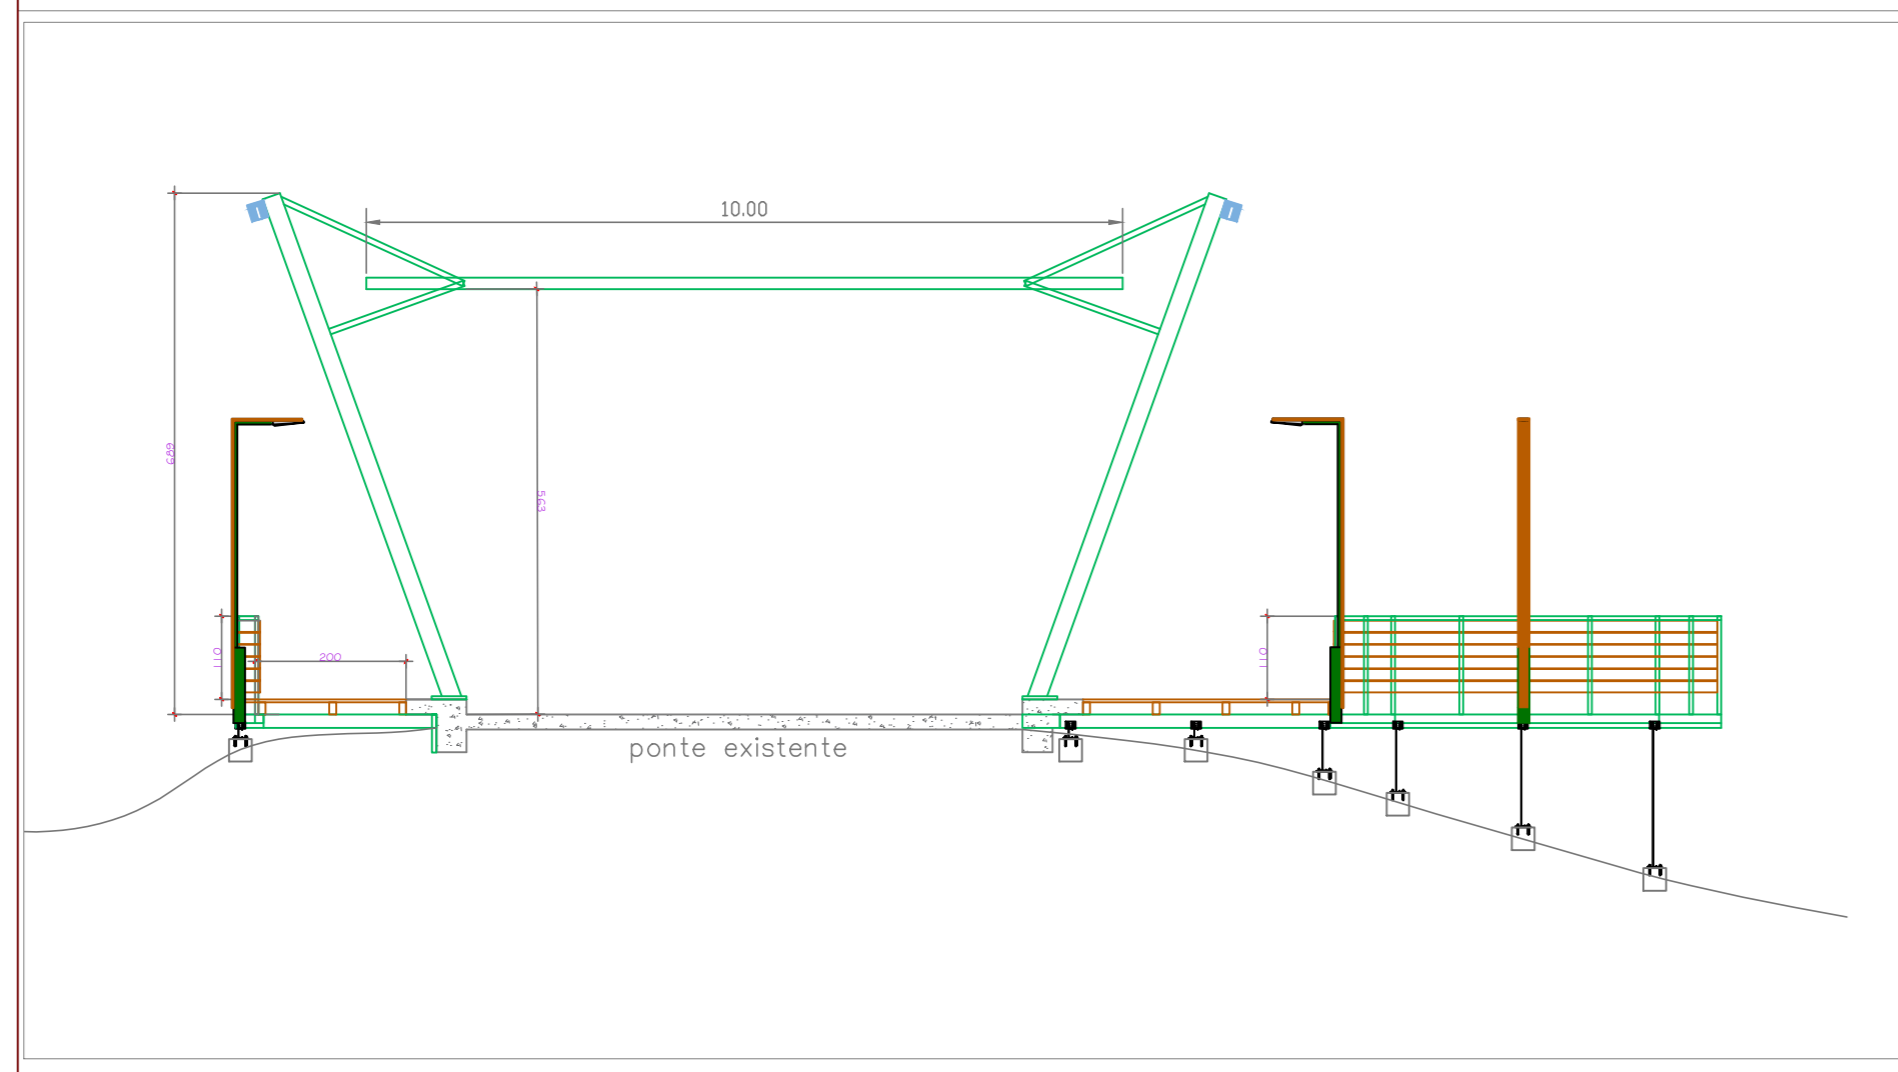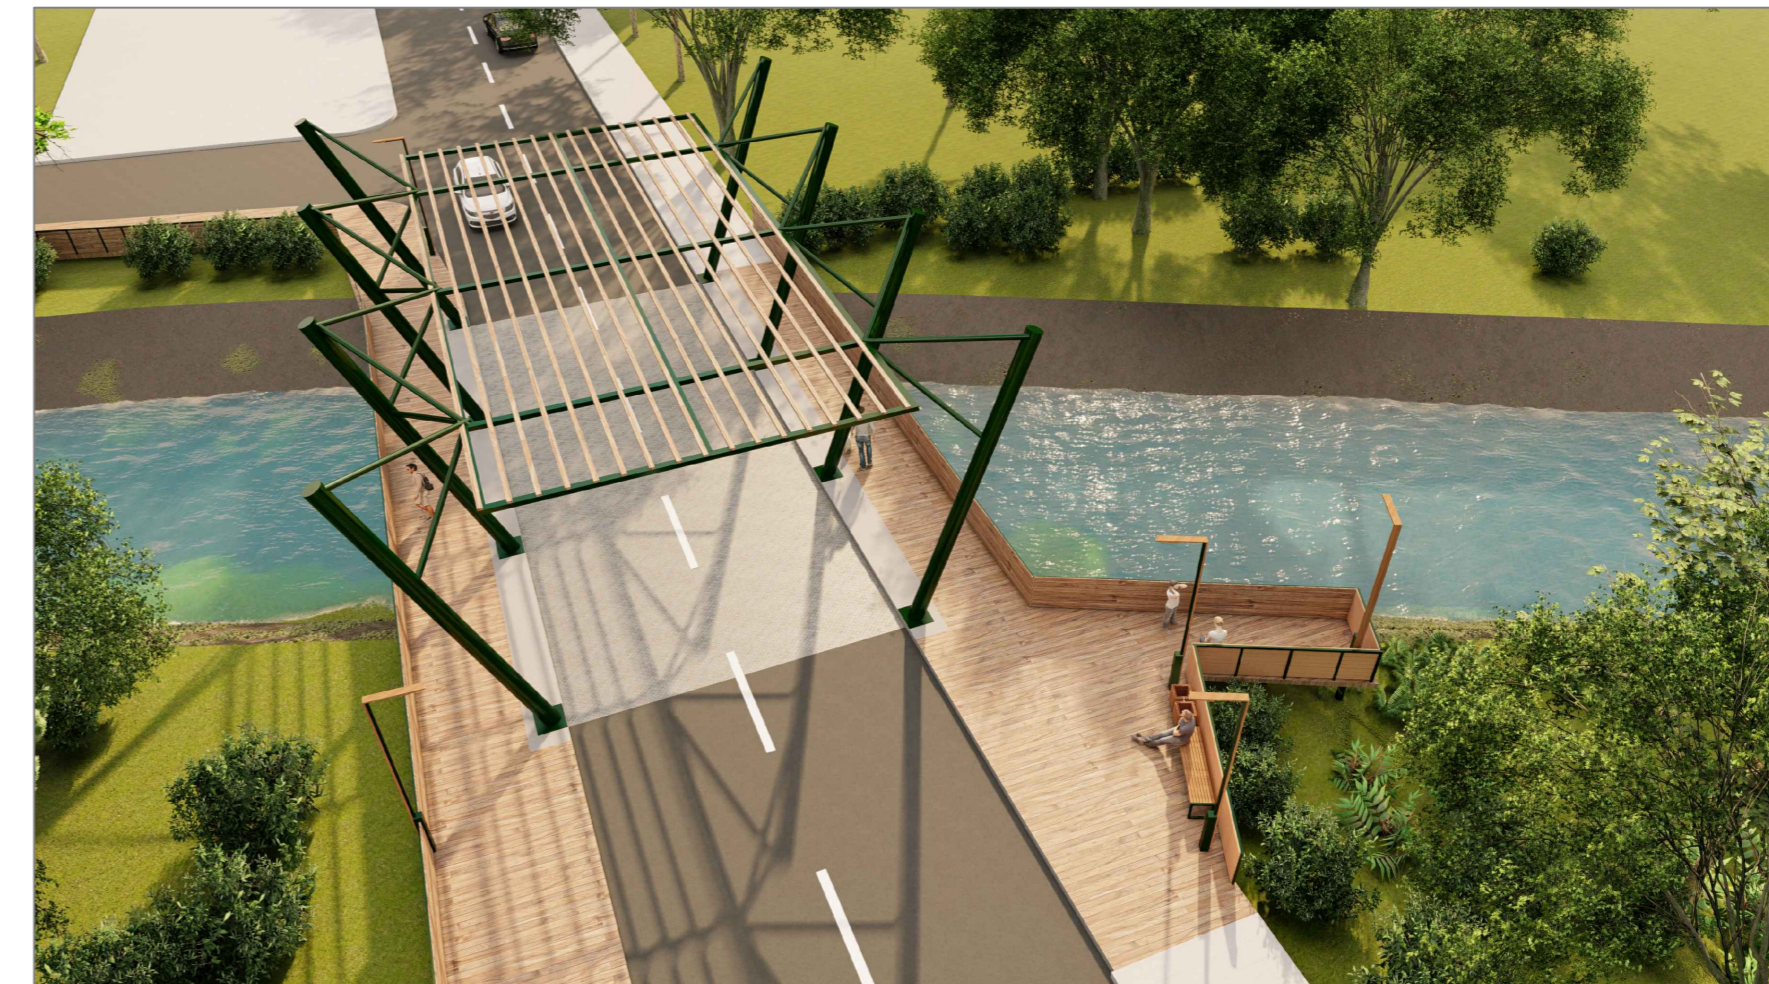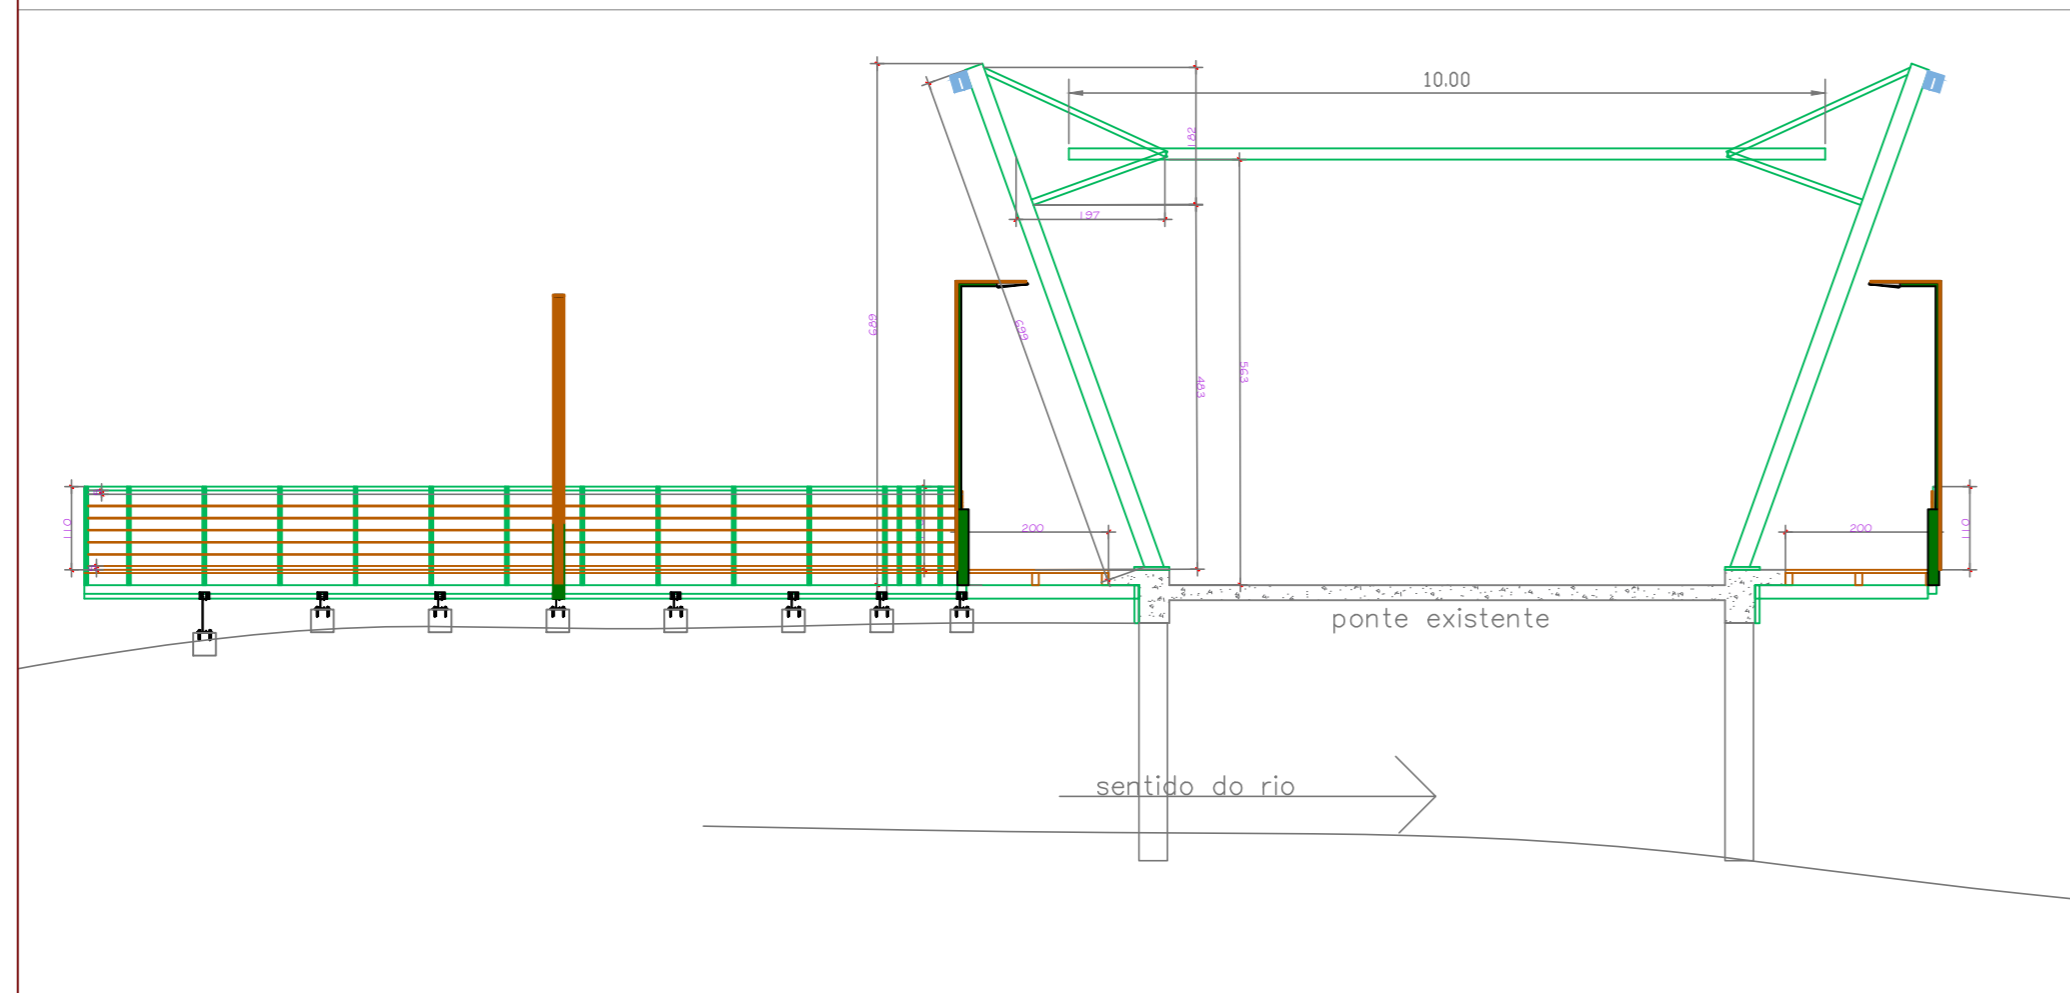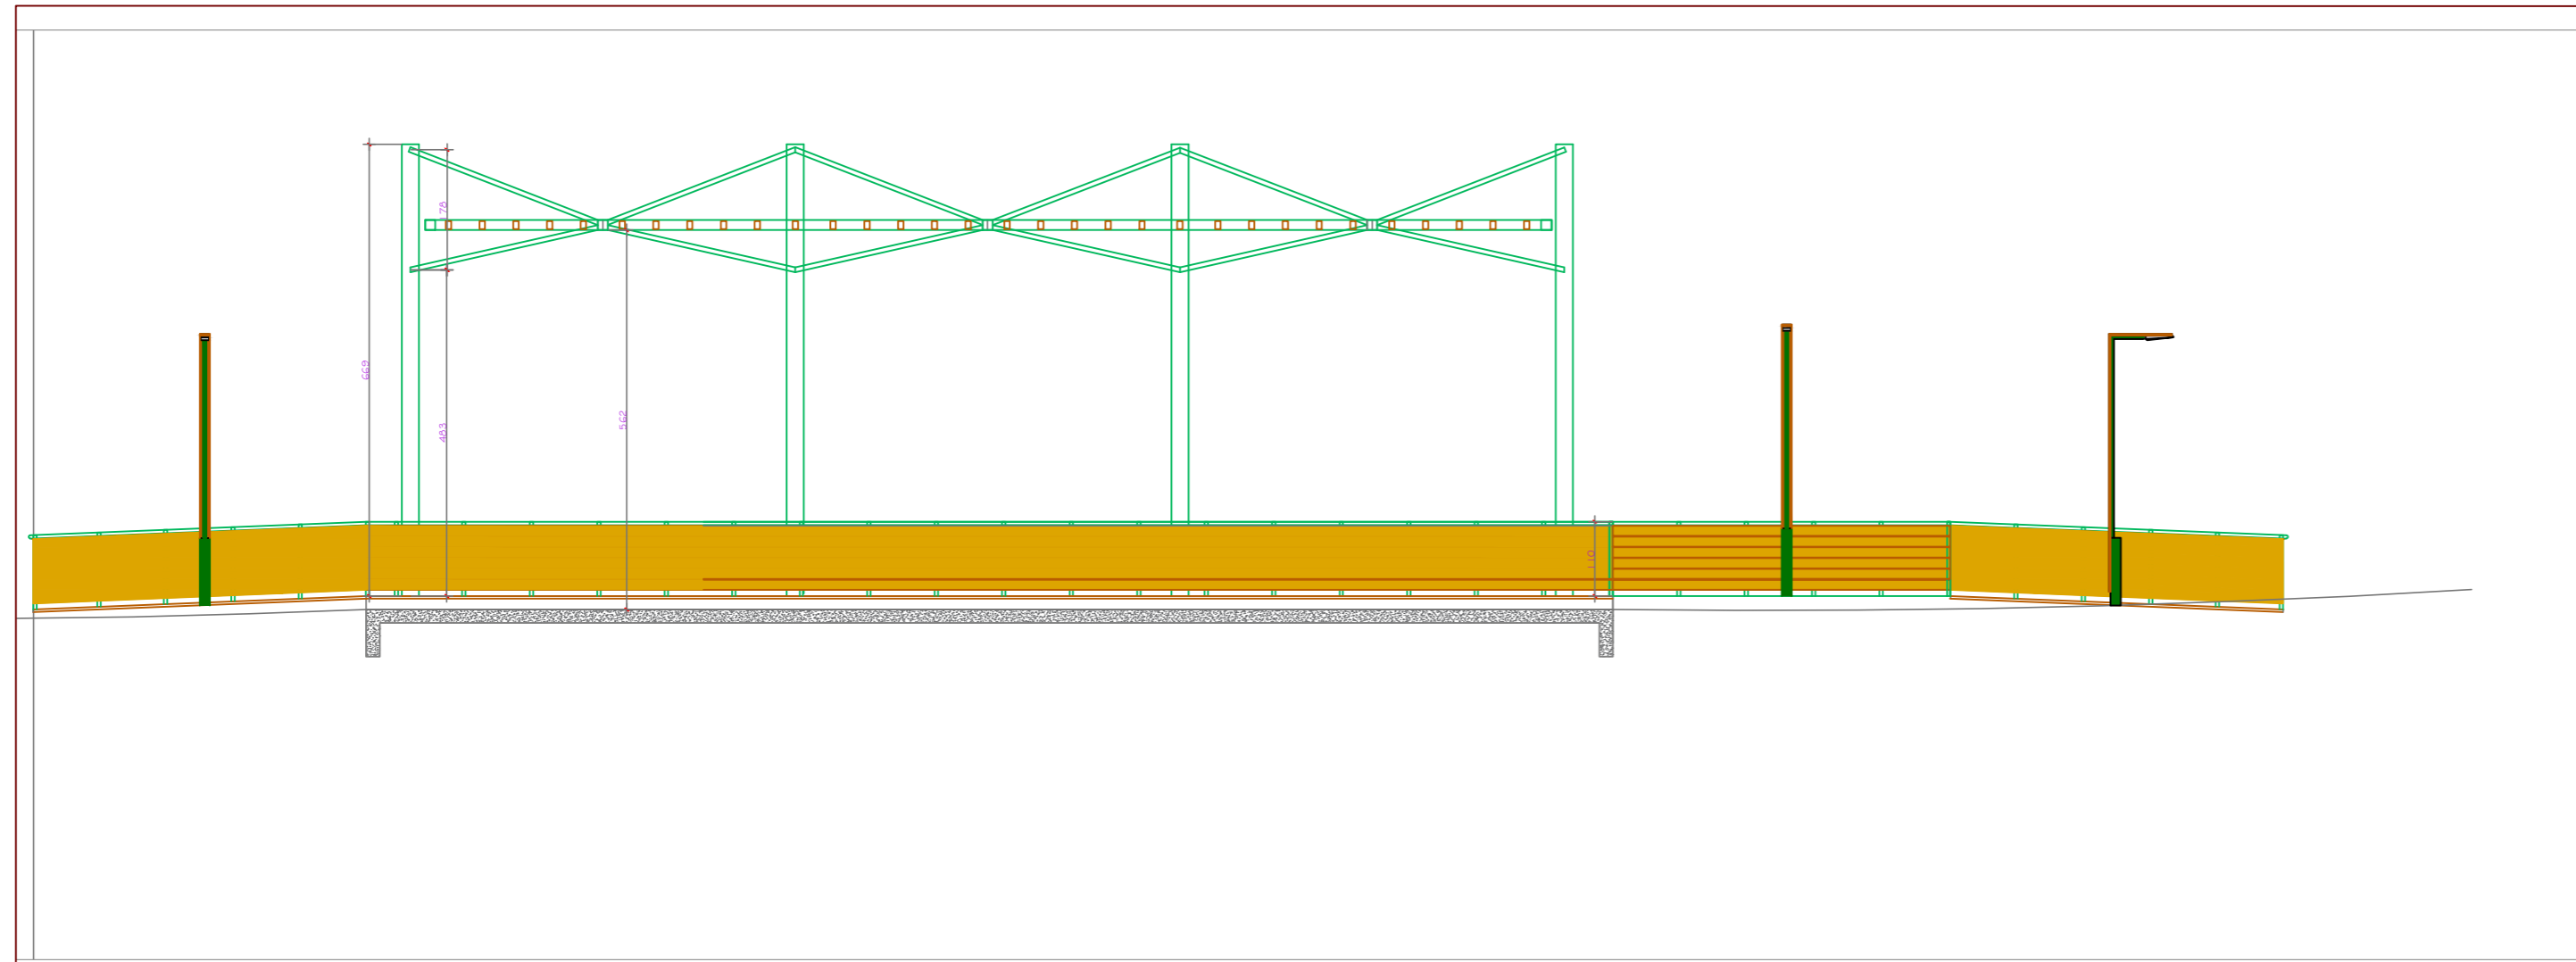




ASSESSORIA, GESTÃO
E PROJETOS **LOGOS**

Av. Coronel Marcos Konder, 805, sala 1008
Centro Empresarial Marcos Konder – Centro
CEP 88301-303 – Itajaí – Santa Catarina

47 3248-9851 / 33489469/33488503
www.logosassessoria.com.br


PROPRIETÁRIO PREFEITURA MUNICIPAL DE URUBICI GOVERNO DO ESTADO DE SANTA CATARINA		URBANISTICO FOLHA No
PROJETO: REQUALIFICAÇÃO URBANA DA ÁREA CENTRAL DE URUBICI/SC <small>AV. ADOLFO KONDER + RUA POLICARPO DE SOUZA COSTA + RUA CESÁRIO AMARANTE + RUA PREFEITO NATAL ZELLI + SAIBRO CENTRO - URUBICI/SC</small>		14/20
ESCALA 1:100	RESPONSÁVEL TÉCNICO ARQ. ANA MARIA MOTER <small>CAUF: A39185-9 FONE: 47 98805594 ANAMOTER@TERRA.COM.BR</small>	ARQUIVO: PU_URUBICI_10.DWG
DATA INICIAL 09/2021	REF	
ULTIMA REVISÃO 09/2021	DESENHO ANAMOTER	
PROJETO URBANISTICO - LUMINOTÉCNICO - PAISAGISTICO - PONTE COBERTA		

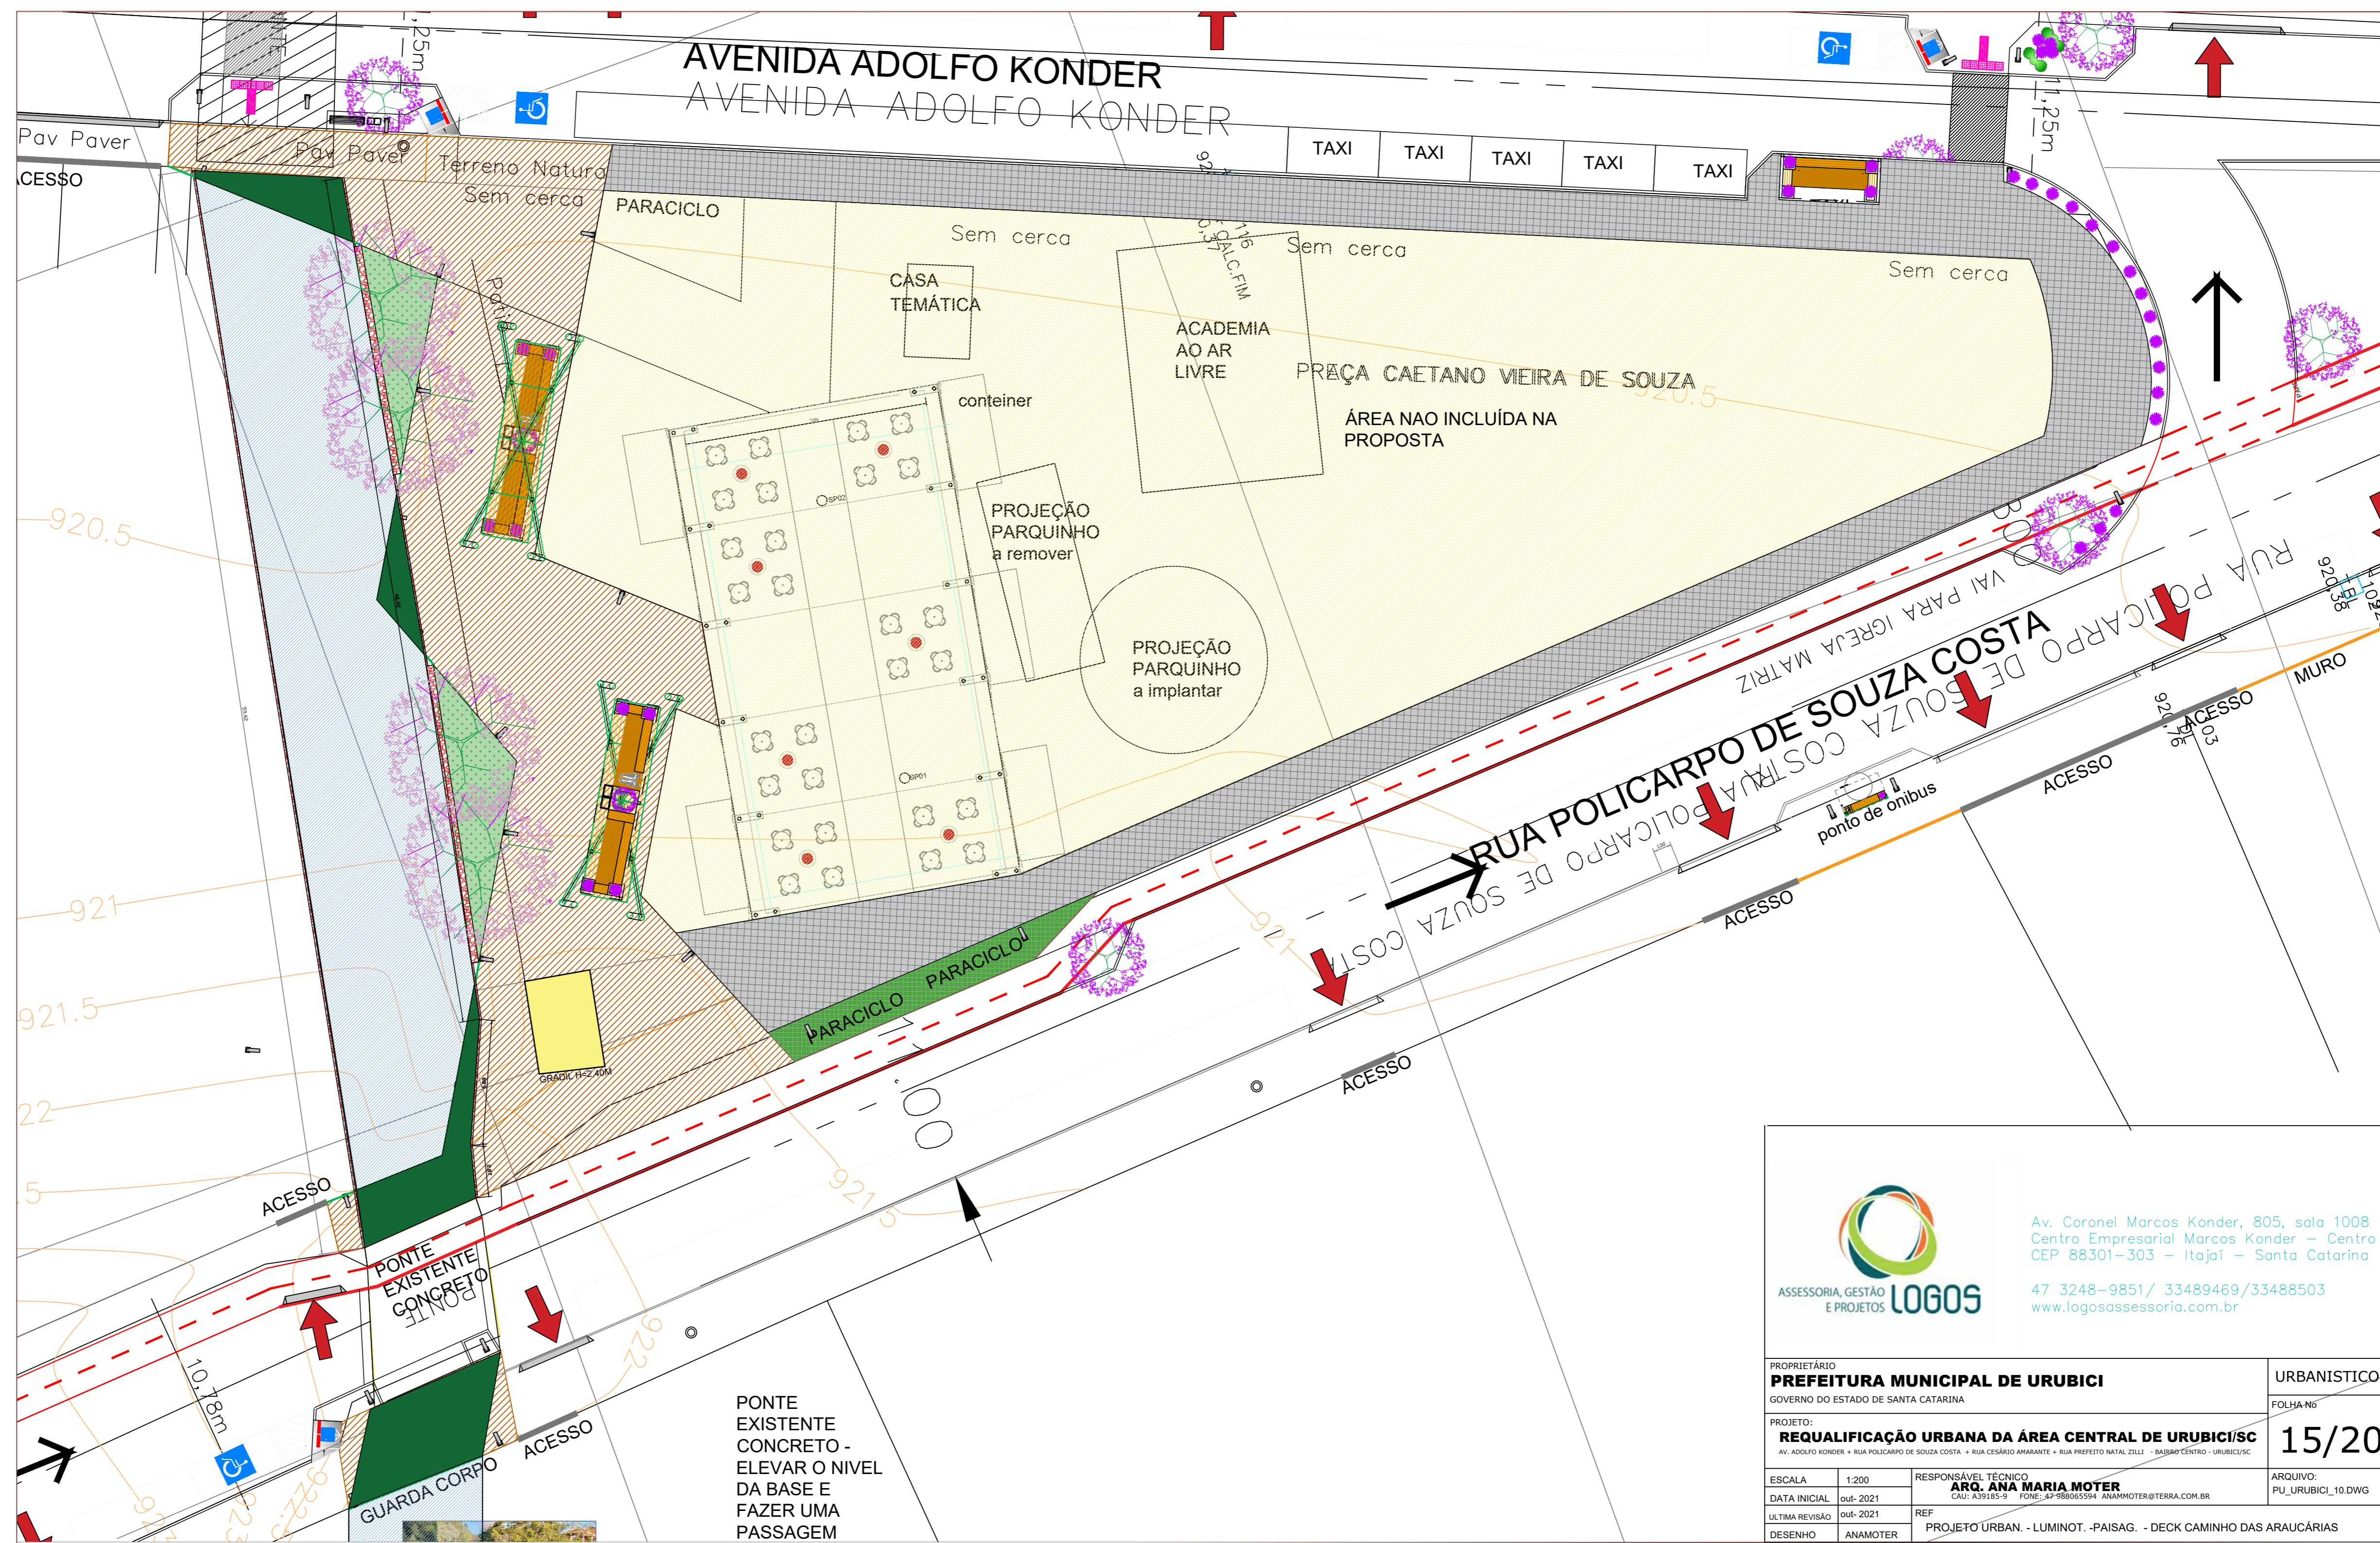




Av. Coronel Marcos Konder, 805, sala 1008
 Centro Empresarial Marcos Konder – Centro
 CEP 88301-303 – Itajaí – Santa Catarina
 47 3248-9851/ 33489469/33488503
 www.logosassessoria.com.br

PROPRIETÁRIO PREFEITURA MUNICIPAL DE URUBICI GOVERNO DO ESTADO DE SANTA CATARINA		URBANISTICO FOLHA Nº
PROJETO: REQUALIFICAÇÃO URBANA DA ÁREA CENTRAL DE URUBICI/SC AV. ADOLFO KONDER + RUA POLICARPO DE SOUZA COSTA + RUA CESÁRIO AMARANTE + RUA PREFEITO NATAL ZILLI + BAIRRO CENTRO - URUBICI/SC		15/20
ESCALA 1:200	RESPONSÁVEL TÉCNICO ARQ. ANA MARIA MOTER CAU: 439185-9 FONE: 47 98808554 ANAMOTER@TERRA.COM.BR	ARQUIVO: PU_URUBICI_10.DWG
DATA INICIAL out-2021	REF PROJETO URBAN - LUMINOT. -PAISAG. - DECK CAMINHO DAS ARAUCÁRIAS	
ÚLTIMA REVISÃO out-2021		
DESENHO ANAMOTER		

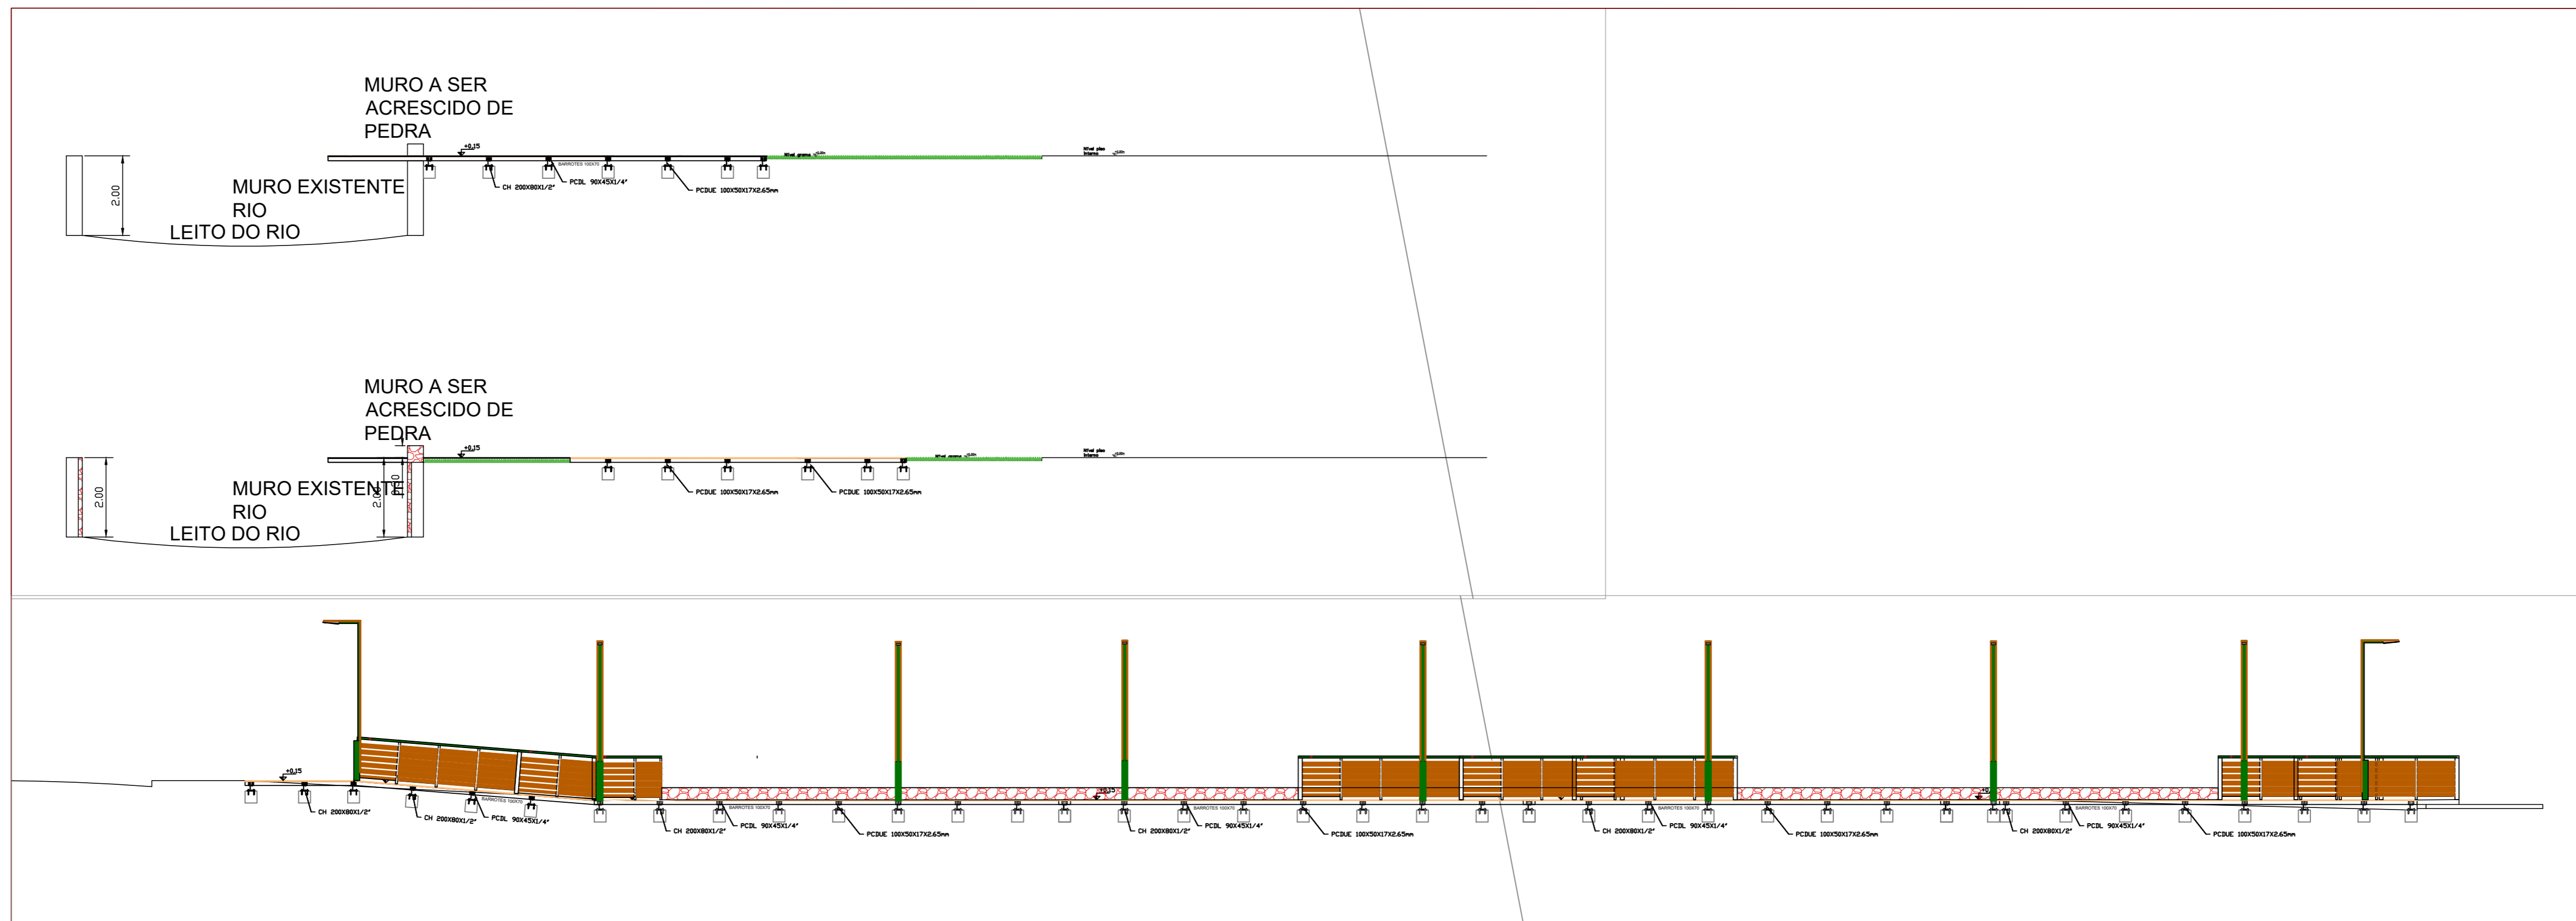

Av. Coronel Marcos Konder, 805, sala 1008
 Centro Empresarial Marcos Konder – Centro
 CEP 88301-303 – Itajaí – Santa Catarina
 47 3248-9851/ 33489469/33488503
 www.logosassessoria.com.br

PROPRIETÁRIO PREFEITURA MUNICIPAL DE URUBICI GOVERNO DO ESTADO DE SANTA CATARINA		URBANISTICO
PROJETO: REQUALIFICAÇÃO URBANA DA ÁREA CENTRAL DE URUBICI/SC AV. ADOLFO KONDER + RUA POLICARPO DE SOUZA COSTA + RUA CESÁRIO AMARANTE + RUA PREFEITO NATAL ZILLI - BARRIO CENTRO - URUBICI/SC		FOLHA No 16/20
ESCALA 1:100	RESPONSÁVEL TÉCNICO ARQ. ANA MARIA MOTER CAU: A39185-9 FONE: 47 98865594 ANAMOTER@TERRA.COM.BR	ARQUIVO: PU_URUBICI_10.DWG
DATA INICIAL out-2021	REF	
ULTIMA REVISÃO out-2021	DESENHO ANAMOTER	PROJETO URBAN - LUMINOT. -PAISAG. - DECK CAMINHO DAS ARAUCÁRIAS

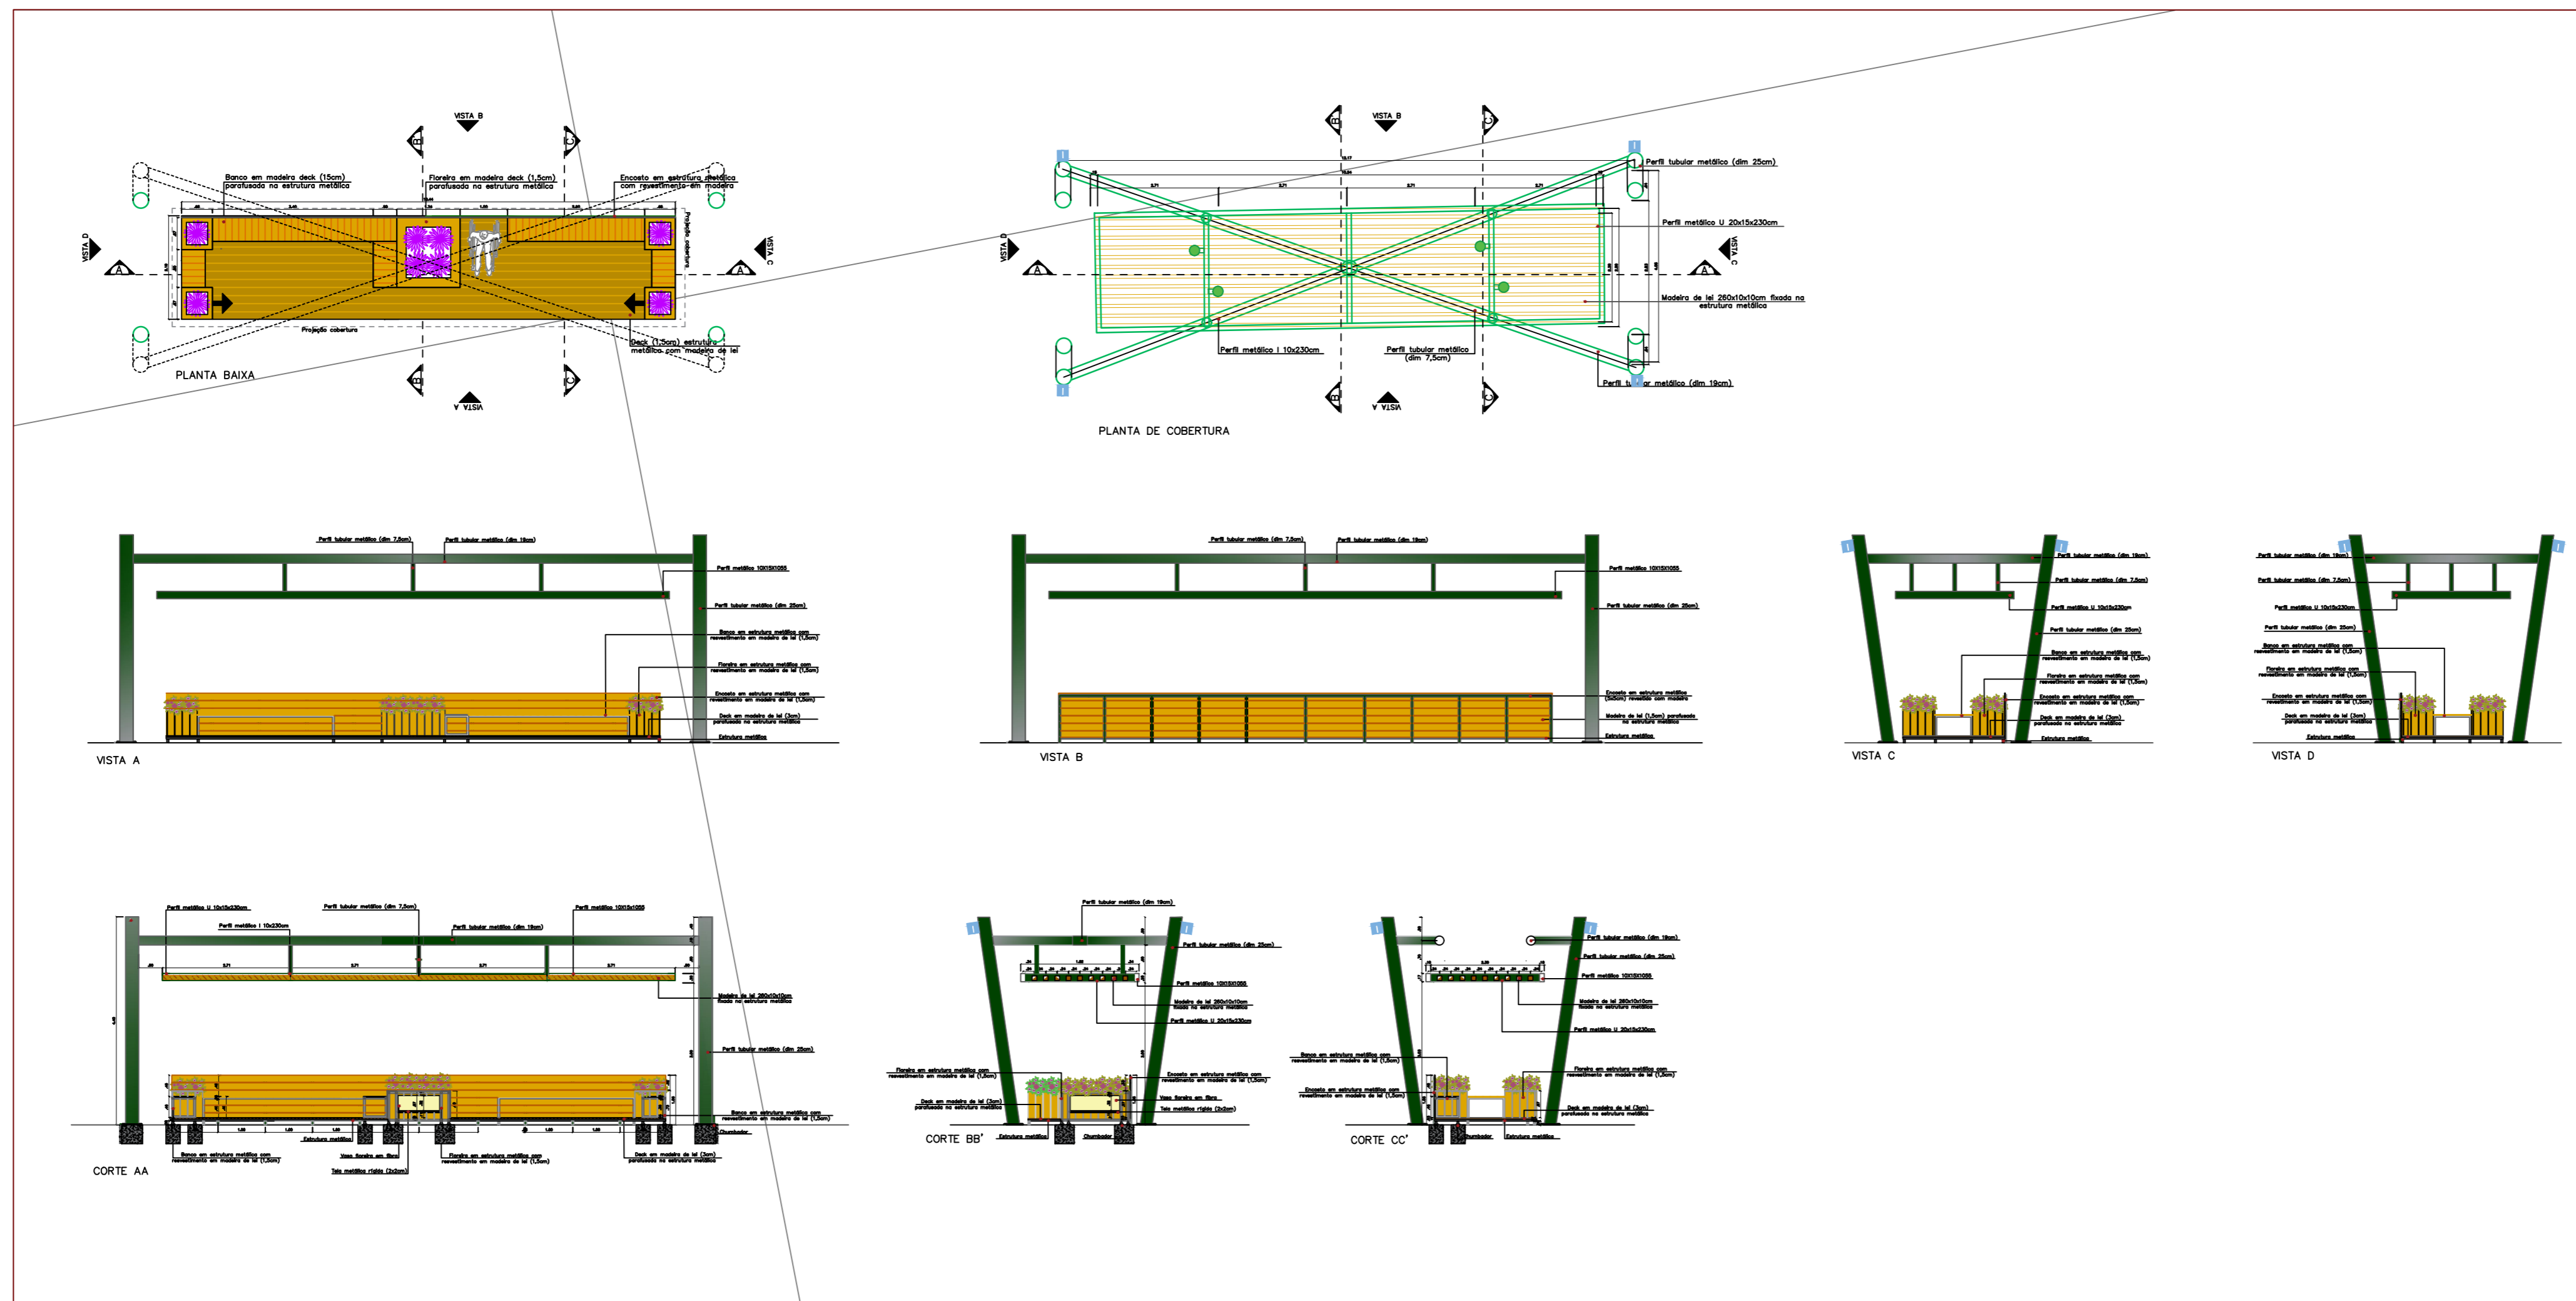

Legenda Luminotécnica

SÍMBOLO	FOTO	DESCRIÇÃO
		Poste em metal com pintura eletrolítica e madeira com 1 luminária led 100w IP67 em alumínio e acrílico.
		Luminária externa com tempo 20x7 200w 220V NBR14136 3 pinos cilíndricos Ø 4,8 mm.
		Luminária 1 fecho - corpo alumínio preto, pintura eletrolítica, lâmpada led g9 3000k, IP 65
		Luminária projetor retangular direcional, corpo alumínio preto, led 3000k 20w IP 65





ASSESSORIA, GESTÃO E PROJETOS

Av. Coronel Marcos Konder, 805, sala 1008
Centro Empresarial Marcos Konder – Centro
CEP 88301-303 – Itajaí – Santa Catarina










47 3248-9851/ 33489469/33488503
www.logosassessoria.com.br

PROPRIETÁRIO PREFEITURA MUNICIPAL DE URUBICI GOVERNO DO ESTADO DE SANTA CATARINA		URBANÍSTICO
PROJETO: REQUALIFICAÇÃO URBANA DA ÁREA CENTRAL DE URUBICI/SC AV. ADOLFO KONDER + RUA POLICARPO DE SOUZA COSTA + RUA CESÁRIO AMARANTE + RUA PREFEITO NATAL ZILLI - BAIRRO CENTRO - URUBICI/SC		FOLHA No 17/20
ESCALA 1:100	RESPONSÁVEL TÉCNICO ARQ. ANA MARIA MOTER CAU: A39185-9 FONE: 47 98805594 ANAMOTER@TERRA.COM.BR	ARQUIVO: PU_URUBICI_10.DWG
DATA INICIAL out-2021	REF	
ÚLTIMA REVISÃO out-2021	DESENHO ANAMOTER	PROJETO URBAN - LUMINOT. -PAISAG. - DECK CAMINHO DAS ARAUCÁRIAS

Legenda Luminotécnica

SÍMBOLO	FOTO	DESCRIÇÃO	NOTAS
		Poste em metal com pintura eletrolítica e madeira com 1 luminária led 100w IP67 em alumínio e acrílico.	Modelo: Poste Novo Material: metal com pintura eletrolítica e madeira de lei com pintura eletrolítica e acrílico. Luminária: luminária pública led em alumínio e acrílico. Fonte: modelo: poste novo - 0006
		Tomada externa com tampa 2P+T 20A, 250V NBR14136 3 pinos cilíndricos Ø 4,8 mm.	
		Luminária 1 facho - corpo alumínio preto, pintura eletrolítica, lâmpada led g9 3000k, IP 65	Modelo: Luminária 1 facho - corpo alumínio preto, pintura eletrolítica, lâmpada led g9 3000k, IP 65. Material: alumínio anodizado, pintura eletrolítica, lâmpada led g9 3000k, IP 65. Fonte: modelo: luminária 1 facho - corpo alumínio preto, pintura eletrolítica, lâmpada led g9 3000k, IP 65
		Luminária projetor retangular direcional, corpo alumínio preto, led 3000k 20w IP 65	Modelo: Luminária projetor retangular direcional, corpo alumínio preto, led 3000k 20w IP 65. Material: alumínio anodizado, pintura eletrolítica, lâmpada led 3000k 20w IP 65. Fonte: modelo: luminária projetor retangular direcional, corpo alumínio preto, led 3000k 20w IP 65


DETALHE DO BLOCO DE APOIO CHUMBADORES

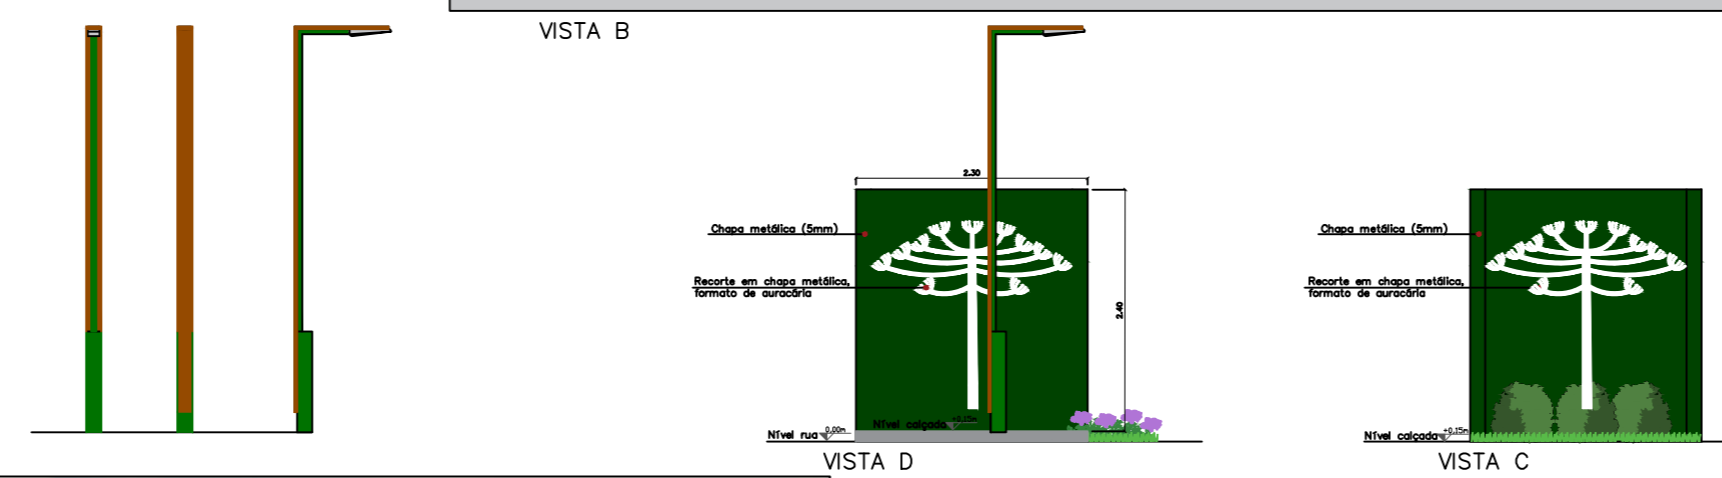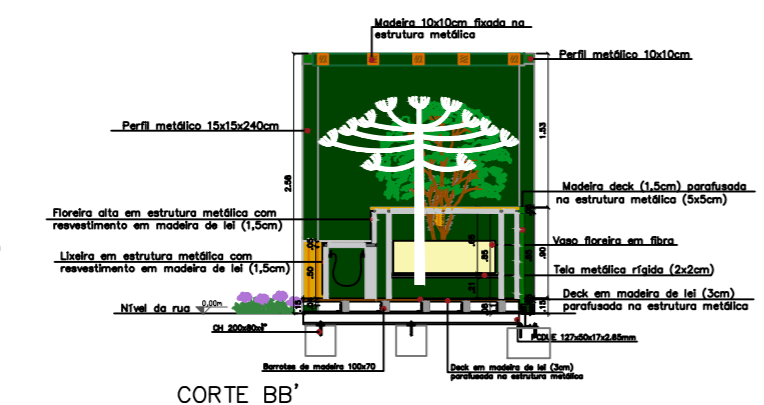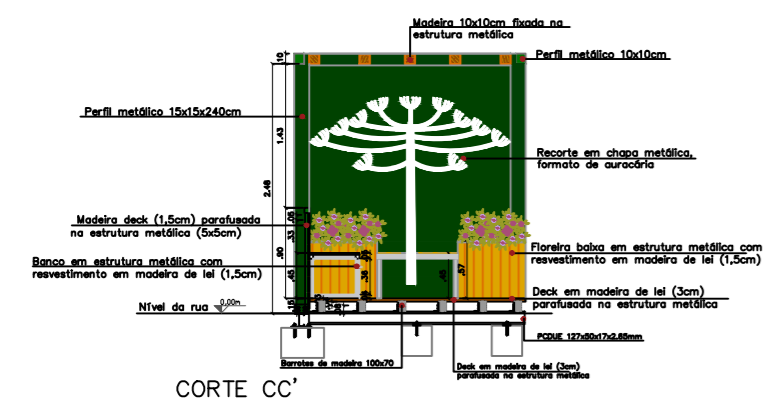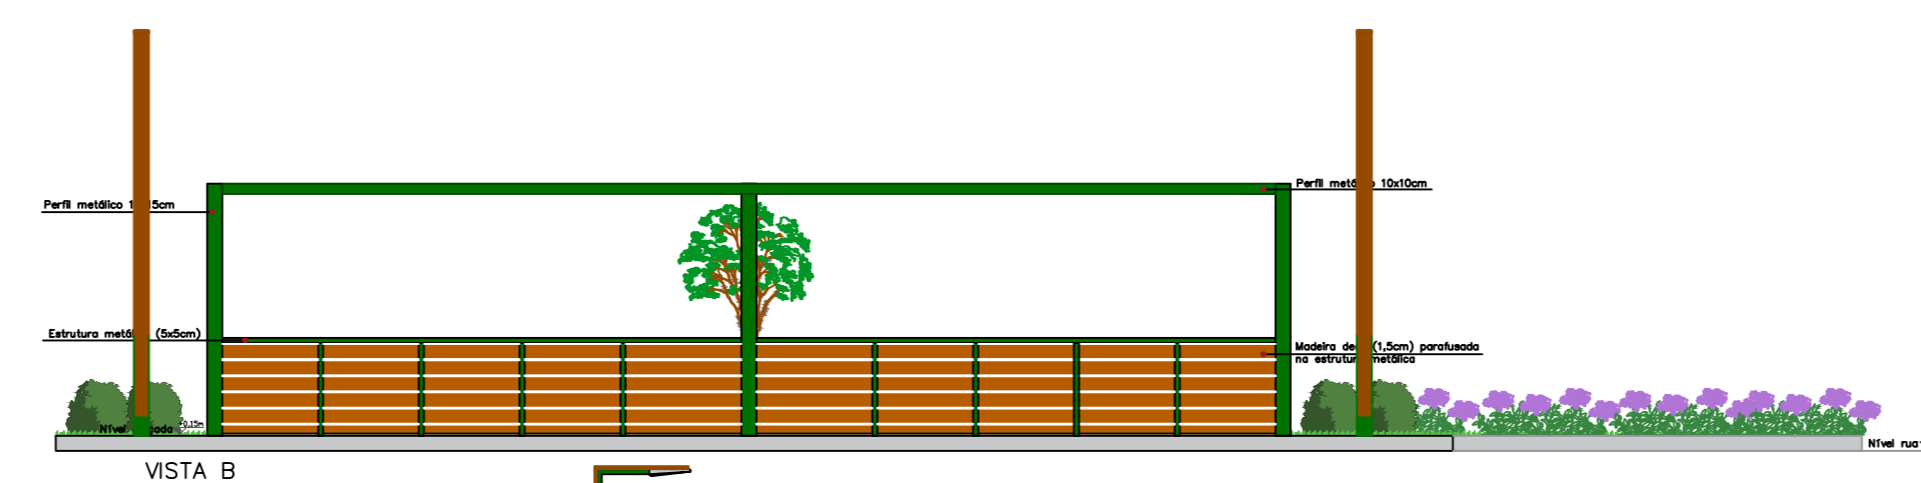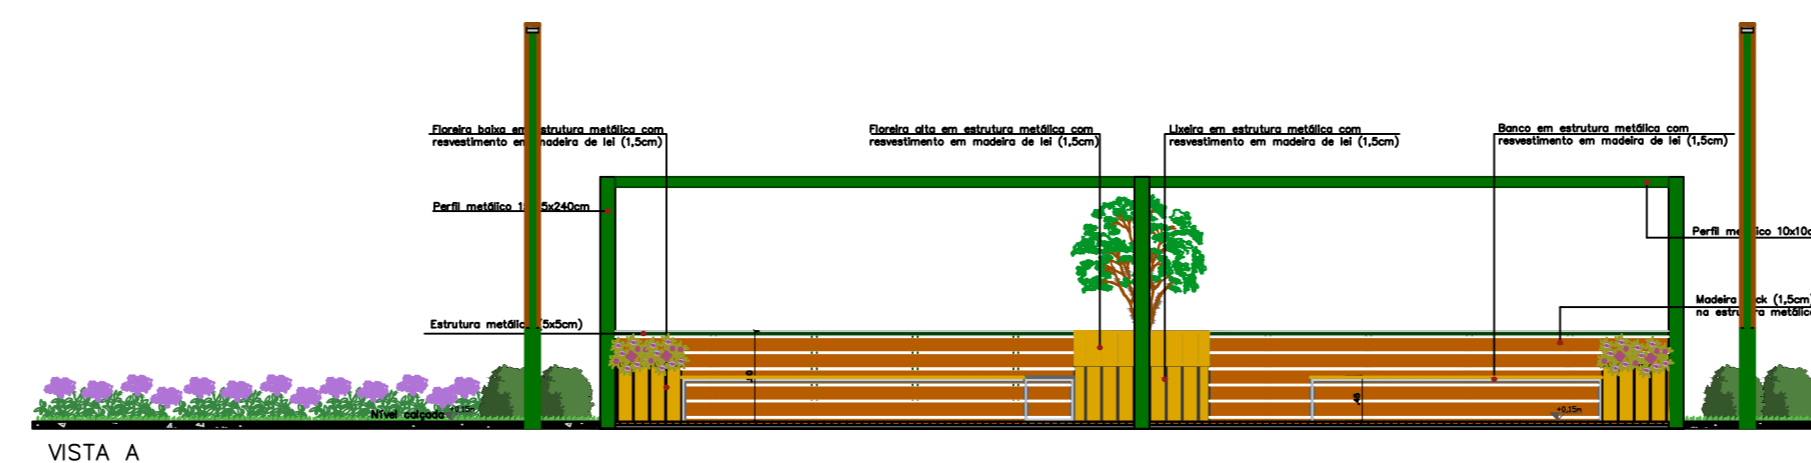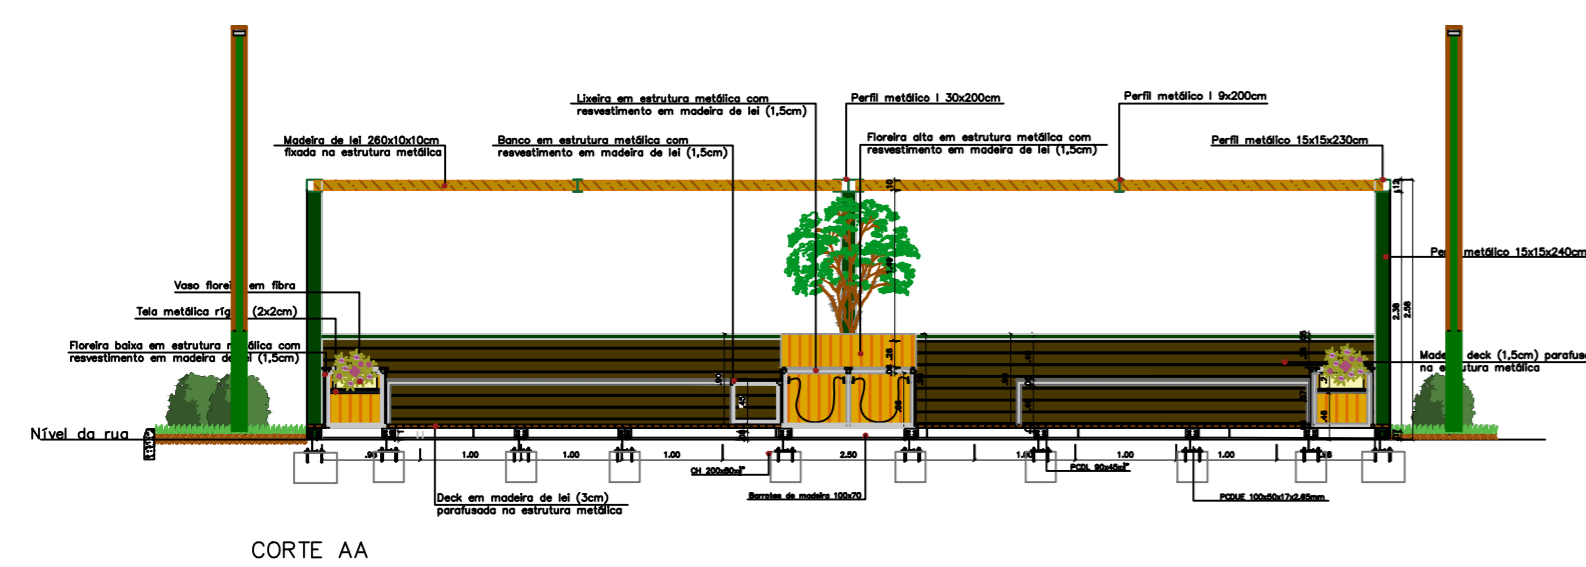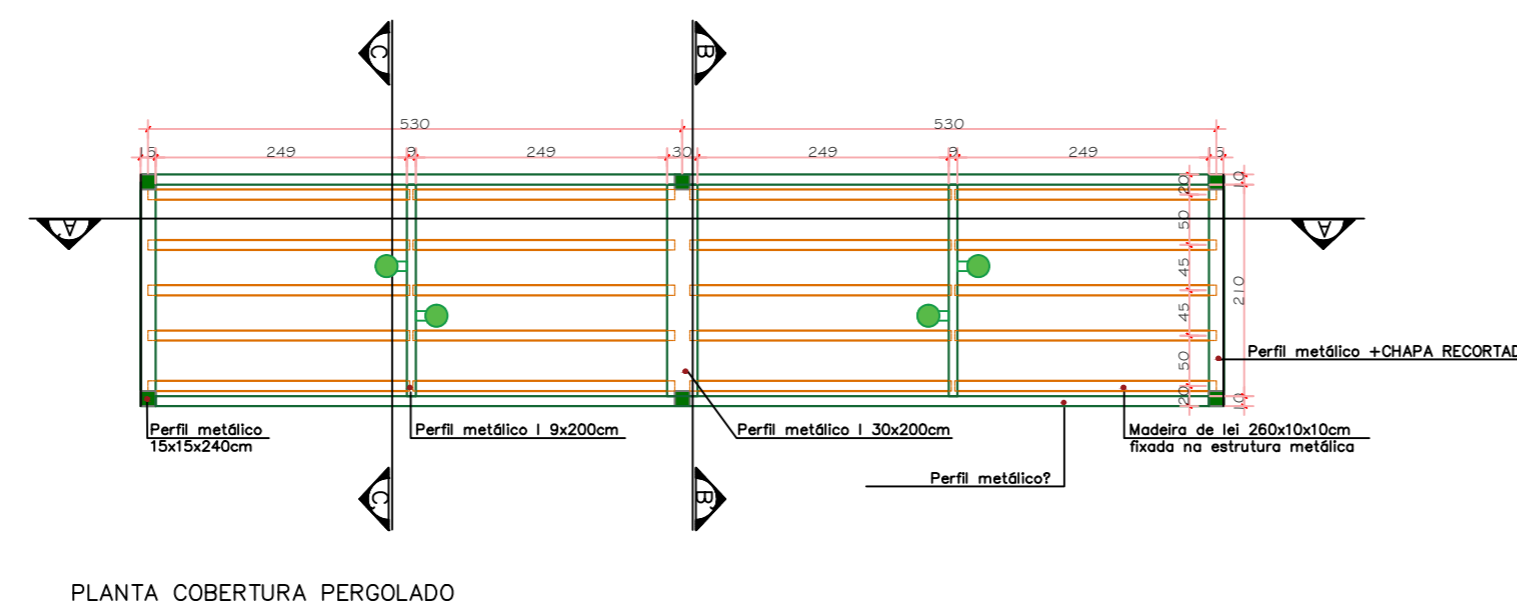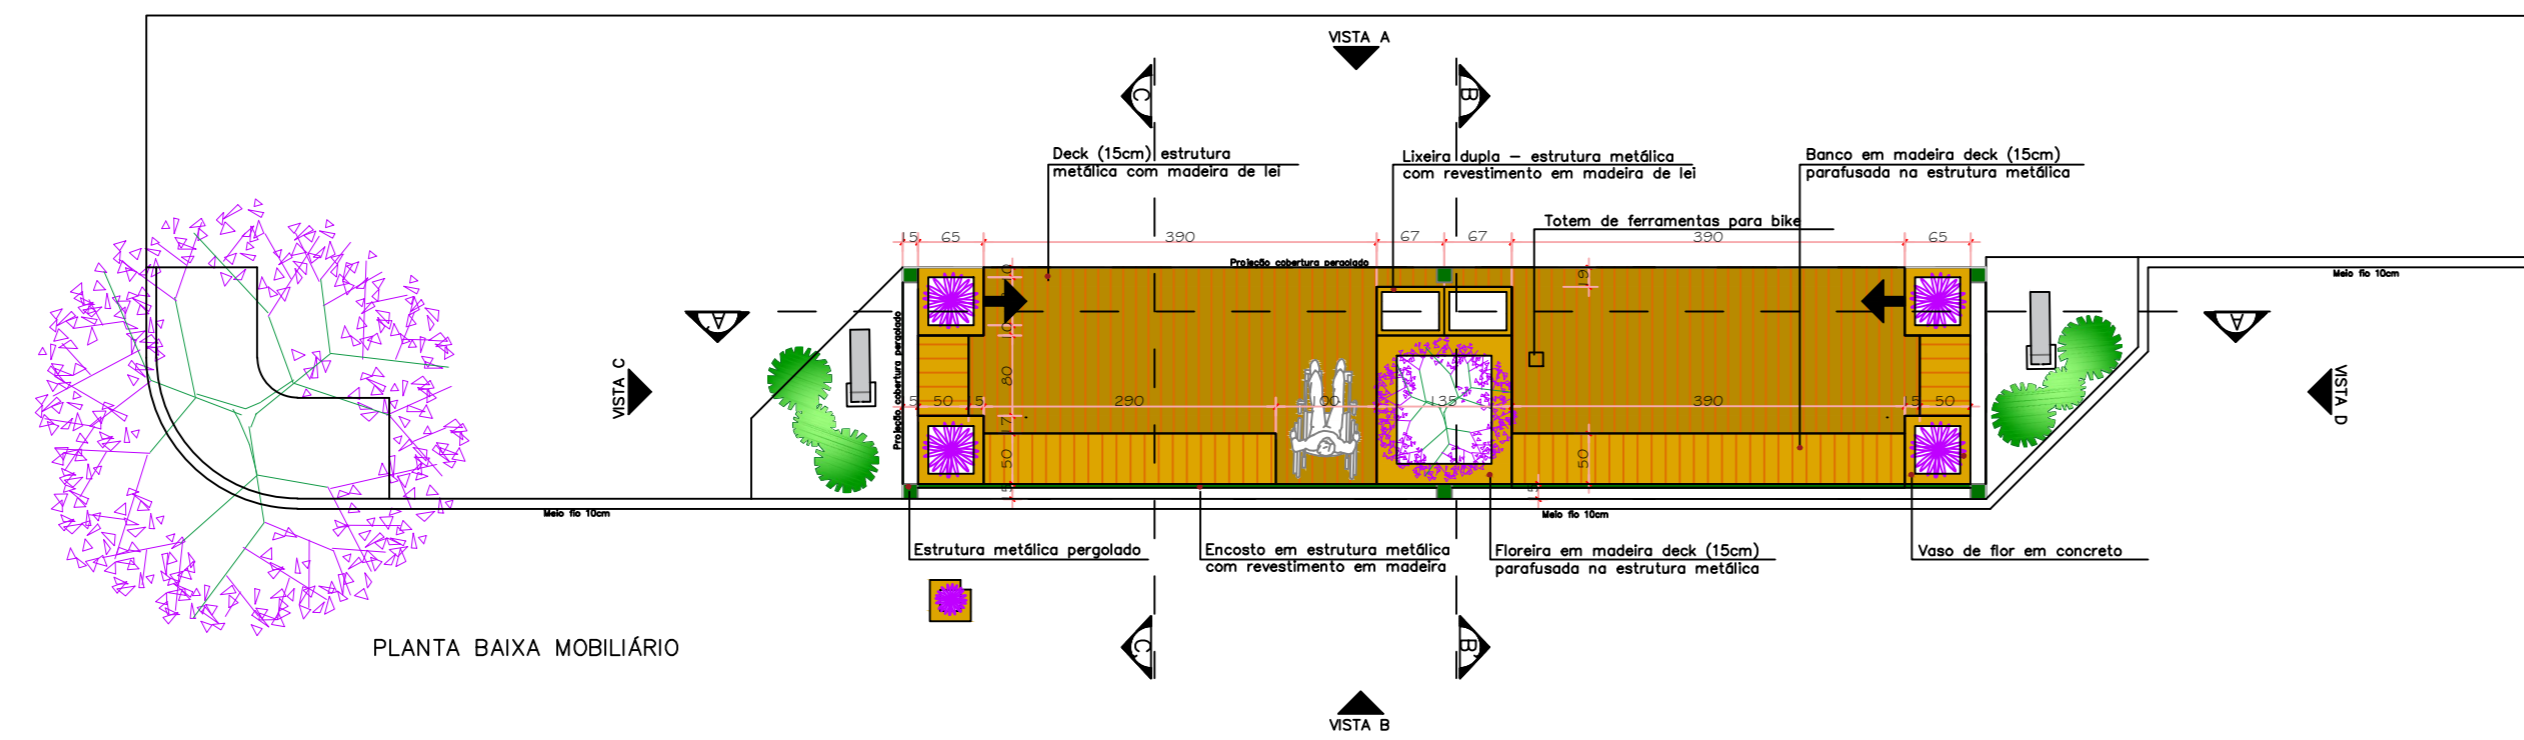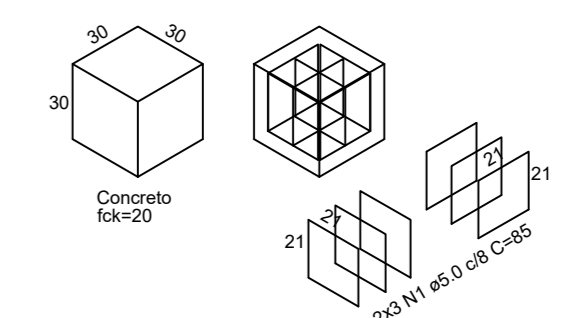



 Av. Coronel Marcos Konder, 805, sala 1008
 Centro Empresarial Marcos Konder - Centro
 CEP 88301-303 - Itajaí - Santa Catarina
 47 3248-9851 / 33489469/33488503
www.logosassessoria.com.br

PROPRIETÁRIO PREFEITURA MUNICIPAL DE URUBICI GOVERNO DO ESTADO DE SANTA CATARINA		URBANÍSTICO FOLHA Nº
PROJETO: REQUALIFICAÇÃO URBANA DA ÁREA CENTRAL DE URUBICI/SC AV. ADOLFO KONDER - RUA POLICARPO DE SOUZA COSTA - RUA CESÁRIO AMARANTE - RUA PREFEITO NATAL ZILLI - BAIRRO CENTRO - URUBICI/SC		18/20
ESCALA DATA INICIAL DATA REVISÃO DESENHO	RESPONSÁVEL TÉCNICO ARO. ANA MARIA MOTER CREA: 439105/9 - FONE: 47 98855394 - ANAMOTER@TERRA.COM.BR	ARQUIVO: PU_URUBICI_10.DWG
PROJETO URBANO - LUMINOTÉCNICO - PAISAGÍSTICO - MOBILIÁRIO URBANO		

PONTO DE TAXI

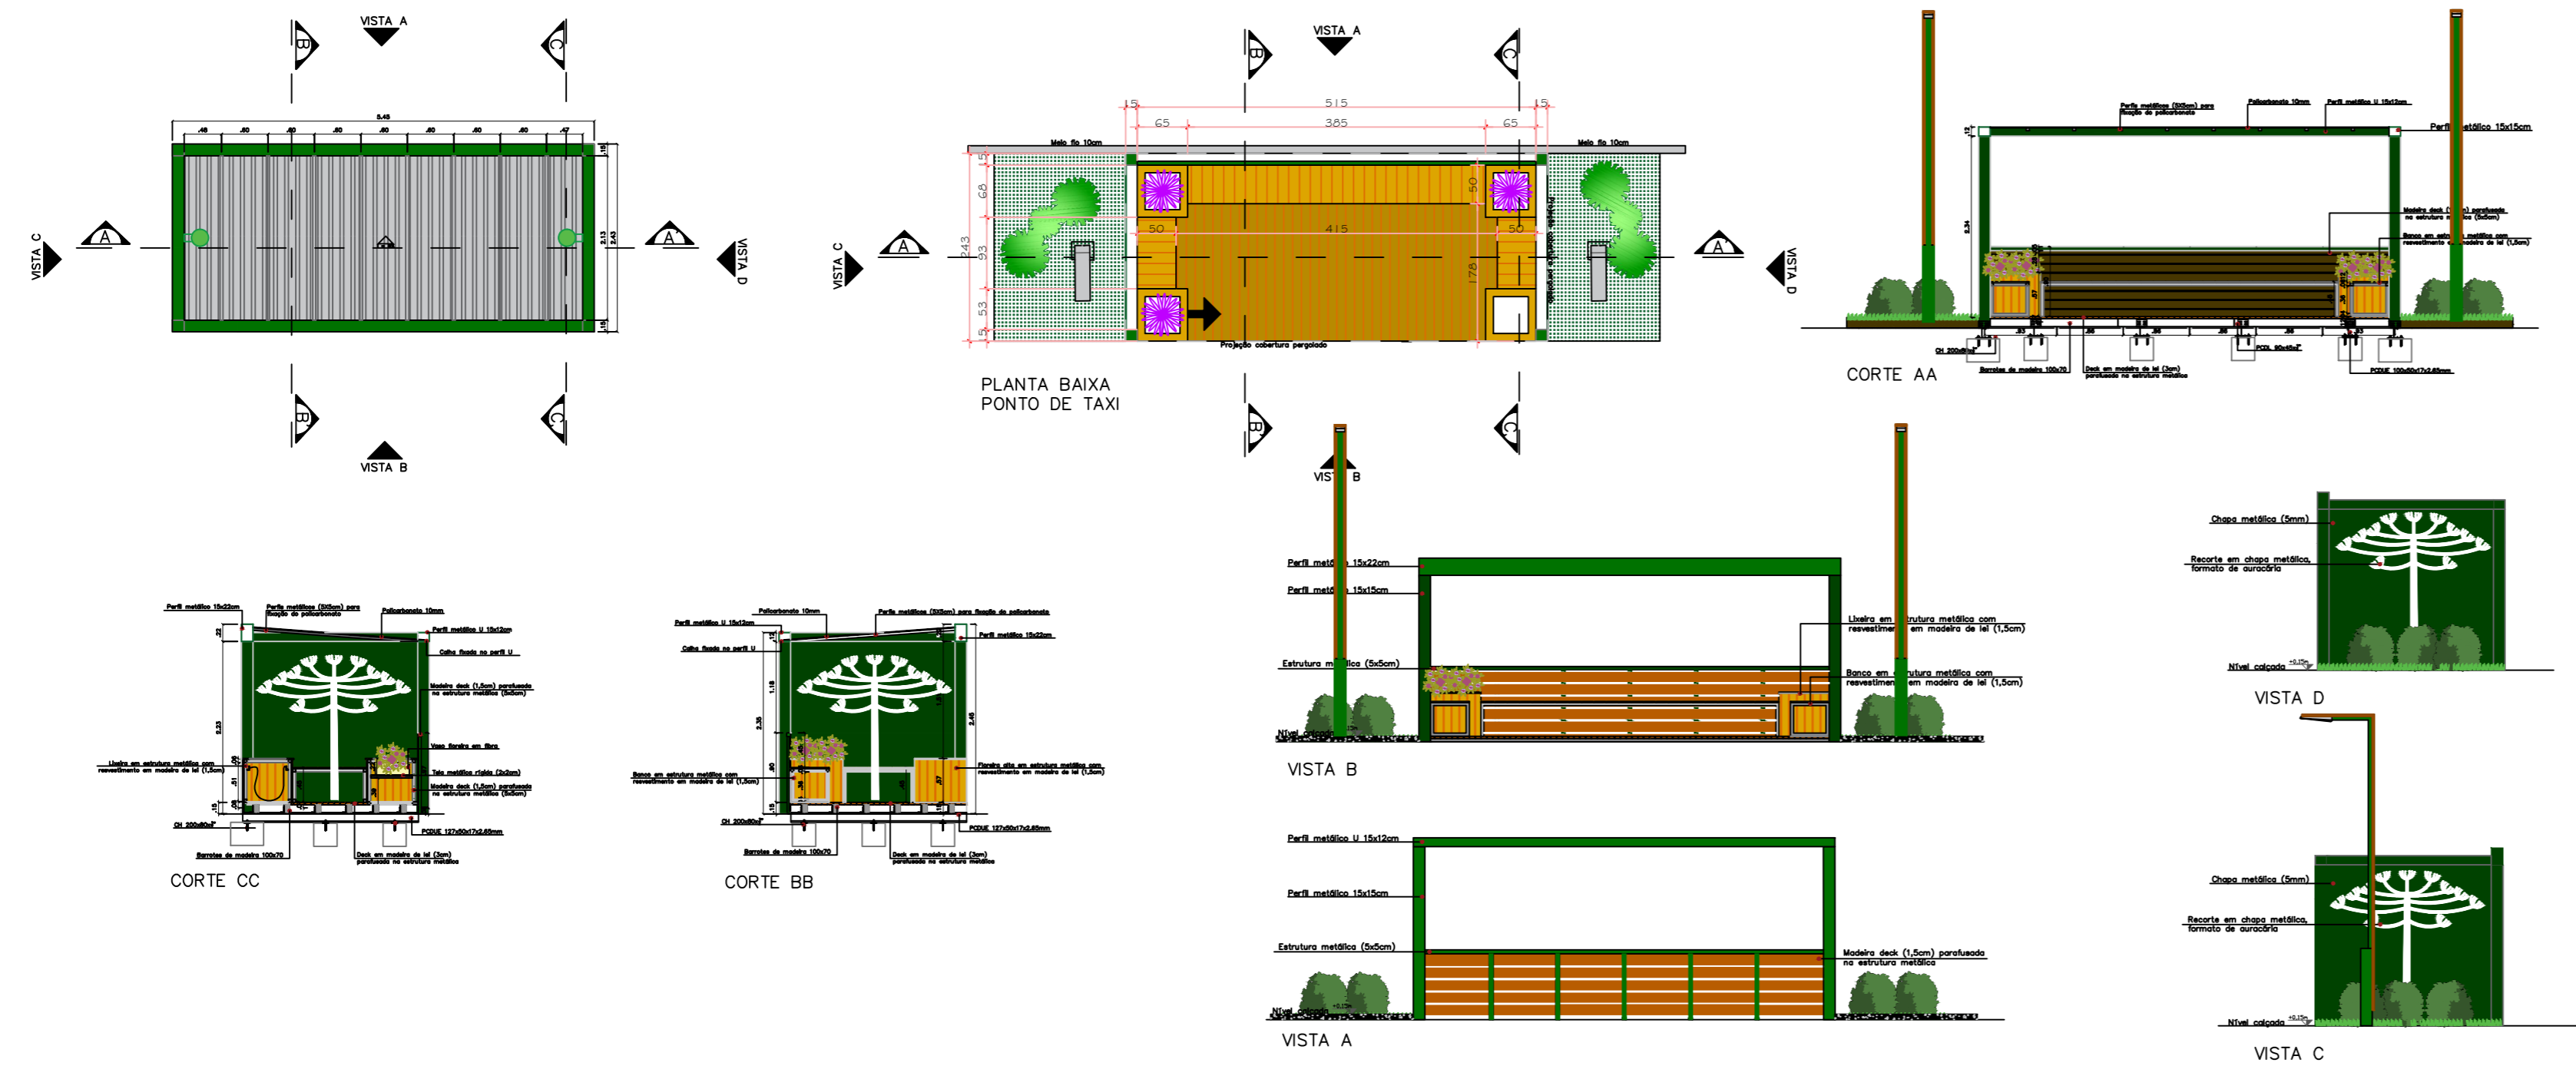

DETALHE DO BLOCO DE APOIO CHUMBADORES

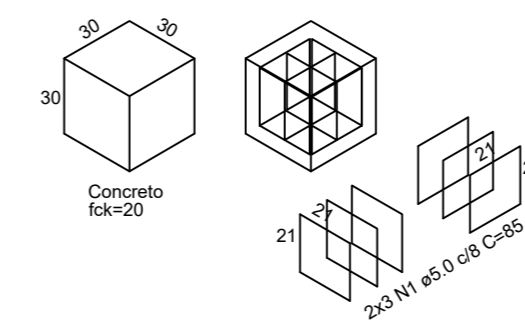


Legenda Luminotécnica


SÍMBOLO	FOTO	DESCRIÇÃO	ESPECIFICAÇÃO
		Poste em metal com pintura eletrostática e madeira com 1 luminária led 100w IP67 em alumínio e acrílico.	Material: Poste Metal Pintura: Metal com pintura eletrostática e madeira de 40 cm Luminária: 100W LED Acabamento: Madeira natural, madeira tratada e madeira C/1000
		Tomada externa com tampa 2P+T 20A 250V NBR14136 3 pinos cilíndricos Ø 4.8 mm.	Tomada externa com tampa 2P+T 20A 250V NBR14136 3 pinos cilíndricos Ø 4.8 mm.
		Luminária 1 facço - corpo alumínio preto, pintura eletrostática, lâmpada led g9 3000k, IP 65	Luminária 1 facço - corpo alumínio preto, pintura eletrostática, lâmpada led g9 3000k, IP 65
		Luminária projetor retangular direcional, corpo alumínio preto, led 3000k 20w IP 65	Luminária projetor retangular direcional, corpo alumínio preto, led 3000k 20w IP 65



PONTO DE ÔNIBUS

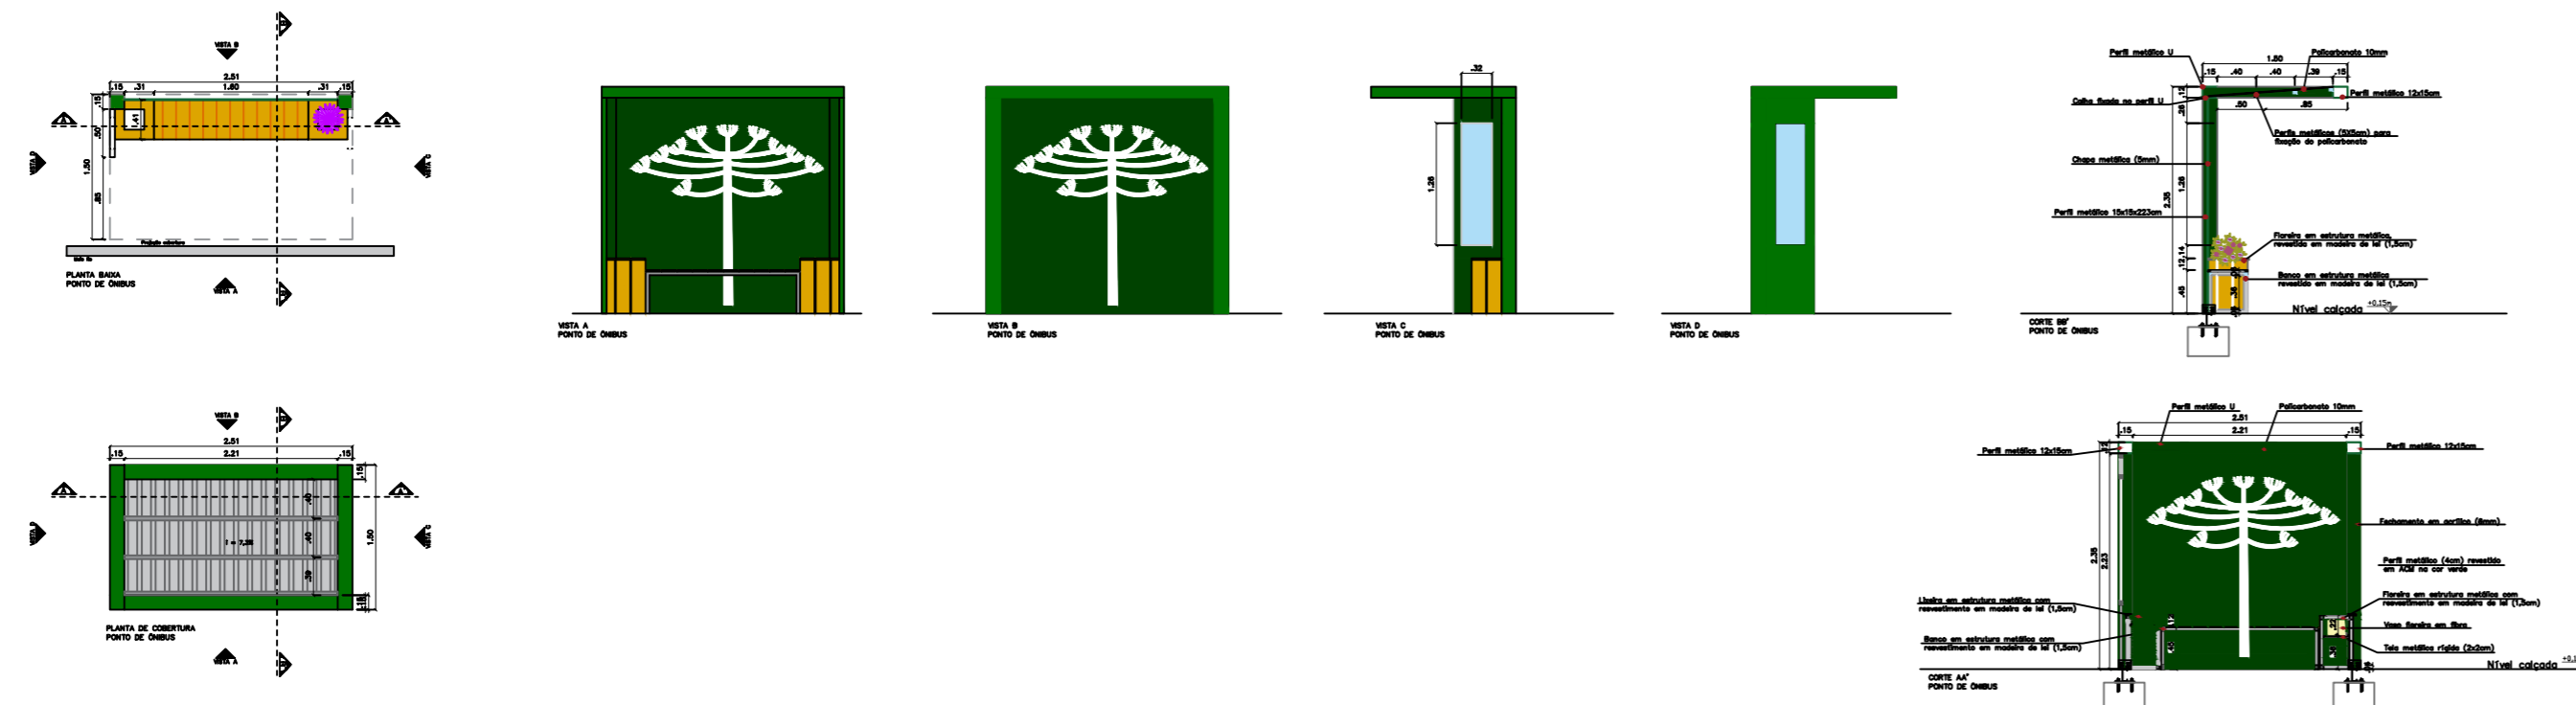

PARACICLO

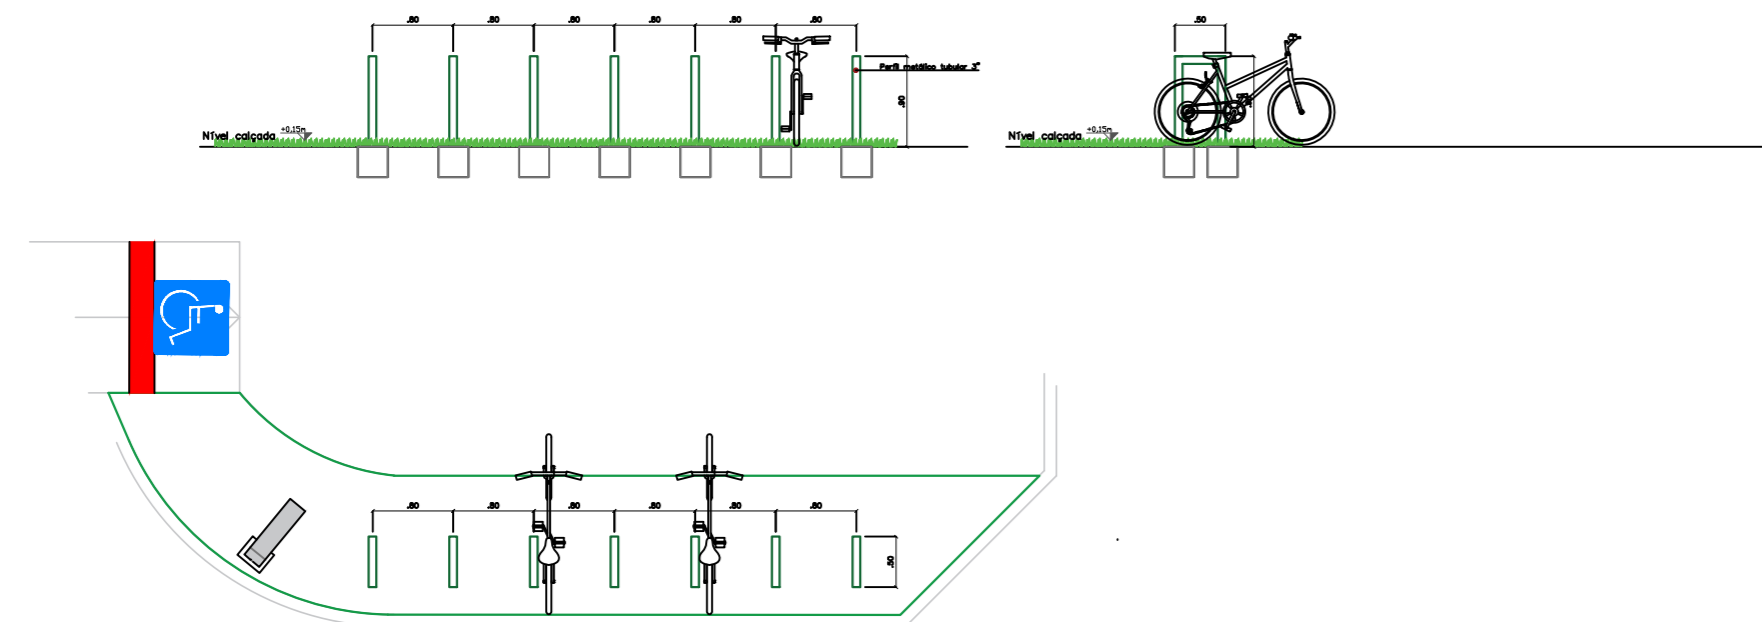



Av. Coronel Marcos Konder, 805, sala 1008
Centro Empresarial Marcos Konder – Centro
CEP 88301-303 – Itajaí – Santa Catarina

47 3248-9851 / 33489469/33488503
www.logosassessoria.com.br

PROPRIETÁRIO PREFEITURA MUNICIPAL DE URUBICI GOVERNO DO ESTADO DE SANTA CATARINA		URBANÍSTICO FOLHA Nº
PROJETO: REQUALIFICAÇÃO URBANA DA ÁREA CENTRAL DE URUBICI/SC AV. ADOLFO KONDER + RUA POLÍCARPO DE SOUZA COSTA + RUA CESÁRIO ARAMANTE + RUA PREFEITO NATAL ZILLI - BAIRRO CENTRO - URUBICI/SC		19/20
ESCALA 1:75	RESPONSÁVEL TÉCNICO ARQ. ANA MARIA MOTER CREA: 33815/07 - FONE: 47 33883031 - ANAMOTER@TERRA.COM.BR	ARQUIVO: PU_URUBICI_10.DWG
DATA INICIAL out-2021	REF	
ÚLTIMA REVISÃO out-2021	DESENHO ANAMOTER	PROJETO URBAN. - LUMINOTÉCNICO - PAISAGÍSTICO - MOBILIÁRIO URBANO



		Av. Coronel Marcos Konder, 805, sala 1008 Centro Empresarial Marcos Konder - Centro CEP 88301-303 - Itajaí - Santa Catarina 47 3248-9851 / 33489469/33488503 www.logosassessoria.com.br	
		PROPRIETÁRIO PREFEITURA MUNICIPAL DE URUBICI GOVERNO DO ESTADO DE SANTA CATARINA	URBANISTICO FOLHA No 20/20
PROJETO: REQUALIFICAÇÃO URBANA DA ÁREA CENTRAL DE URUBICI/SC AV. ADOLFO KONDER + RUA POLICARPO DE SOUZA COSTA + RUA CESÁRIO AMARANTE + RUA PREFEITO NATAL ZILLI - BAIRRO CENTRO - URUBICI/SC			
ESCALA 1:200	DATA INICIAL out-2021	RESPONSÁVEL TÉCNICO ARQ. ANA MARIA MOTER CAD: A39185-9 FONE: 47 98805534 ANAMOTER@TERRA.COM.BR	ARQUIVO: PU_URUBICI_10.DWG
ULTIMA REVISÃO out-2021	DESENHO ANAMOTER	REF: PROJETO URBAN - LUMINOTECNICO -PAISAGISTICO - IMAGENS	